



TE KOOP

Dunantlaan 2 A, Reeuwijk

€ 975.000 k.k.

Kenmerken



Woonoppervlakte
155 m²



Perceeloppervlakte
75 m²



Inhoud
650 m³



Aantal kamers
4



Energielabel
-



Omschrijving

Stap binnen in dit prachtige appartement, gebouwd in 2019 als onderdeel van een kleinschalig project bestaande uit drie geschakelde appartementen. Het middelste appartement is een prachtig penthouse, voorzien van een eigen entree, lift en garage. Het penthouse strekt zich grotendeels uit over de eerste verdieping, waardoor u vanaf een aangename hoogte een weids uitzicht heeft over de omgeving.

- Penthouse, gelegen op de 1e verdieping met entree, eigen lift, parkeerplaats in de garage en carport;
- 2 parkeerplaatsen (1 in garage en 1 onder de carport);
- Royaal dakterras a 54 m²;
- Erker/serre a 15 m²;
- Praktische bergzolder a 29 m²;
- Inpandige garage met elektrische garagedeur;
- Privé liftinstallatie;
- Top ligging tegenover het winkelcentrum de Miereakker;
- Luxe binnenafwerking;
- Airco (woonkamer/woonkeuken);
- Draai/kiepramen;
- Tegelvloer v.v. vloerverwarming;



Op de eerste verdieping kunt u op twee manieren komen: via de lift of via de trap. Beide routes leiden naar een eigen hal, die toegang biedt tot zowel de woonkamer als de slaapkamer(s).


Aan de trapzijde bevindt zich een royale hal, waarin een luxe toilet is geplaatst. Dit toilet is voorzien van een wandmodel en is volledig betegeld. Vanuit deze hal heeft u middels een deur met glas toegang tot de woonkamer en keuken, wat zorgt voor een elegante overgang naar de woonruimte.

De woonkeuken is U-vormig met een doorlopende keukentafel, die extra bergruimte biedt aan beide zijden. De keuken is verder uitgerust met luxe inbouwapparatuur: koffiemachine, oven, koel-/vriescombinatie van Liebherr, 4-pits inductiekookplaat met ingebouwde afzuiging, roestvrijstalen gootsteen, Quooker-kraan en vaatwasmachine (voornamelijk van het merk: Siemens). De royale en lichte woonkamer biedt aan de achterzijde toegang tot het dakterras via een deur en heeft aan de voorzijde een prachtig en levendig uitzicht. Er is een elektrische haard aanwezig voor extra sfeer. Via openslaande deuren komt u in de serre, welke oorspronkelijk een balkon was. Deze extra ruimte is verwarmd en afgesloten met een glazen schuifpui, die bijna volledig opengezet kan worden.

De serre is een fijne plek waar u het hele jaar door van het buitengevoel kunt genieten. De zeszdelige schuiframen kunnen volledig geopend worden. Ook middels de hal vanuit de lift zijn er openslaande deuren richting de serre. De verwarmd door een elektrische radiator.





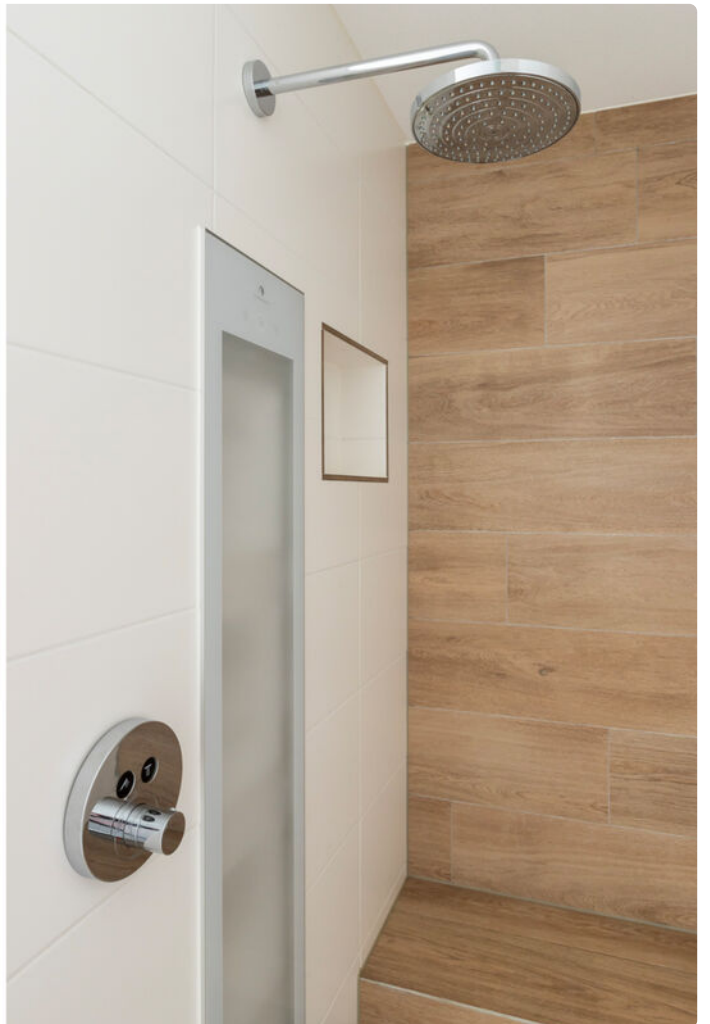




Plattegrond



Plattegrond




Plattegrond

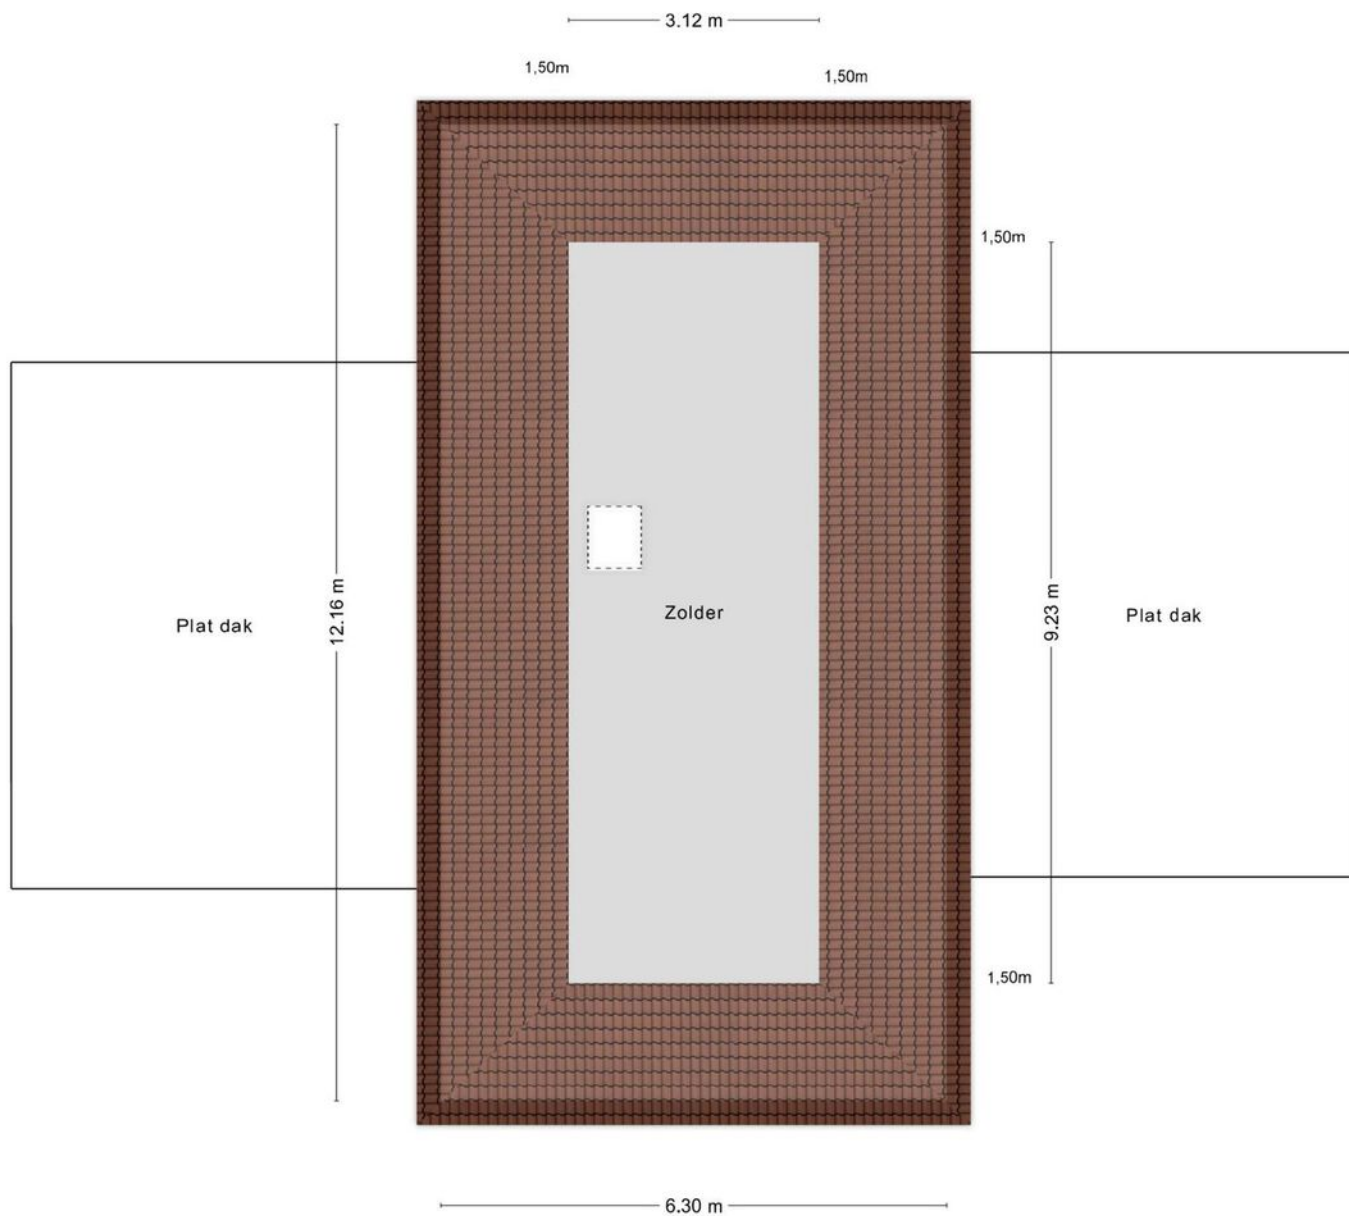

Kadastrale kaart

Uw referentie: ---





<p>12345 25</p> <p>— Vastgestelde kadastrale grens — Voorlopige kadastrale grens — Administratieve kadastrale grens — Bebouwing</p>	<p>Deze kaart is noordgericht</p> <p>Perceelnummer</p> <p>Huisnummer</p>	<p>Schaal 1: 500</p> <p>Kadastrale gemeente Reeuwijk</p> <p>Sectie C</p> <p>Perceel 3968</p>	
---	--	--	---

Aan dit uittreksel kunnen geen betrouwbare maten worden ontleend.
De Dienst voor het kadaster en de openbare registers behoudt zich de intellectuele eigendomsrechten voor, waaronder het auteursrecht en het databankenrecht.

Voor een eensluidend uittreksel, geleverd op 24 mei 2024
De bewaarder van het kadaster en de openbare registers

Locatie

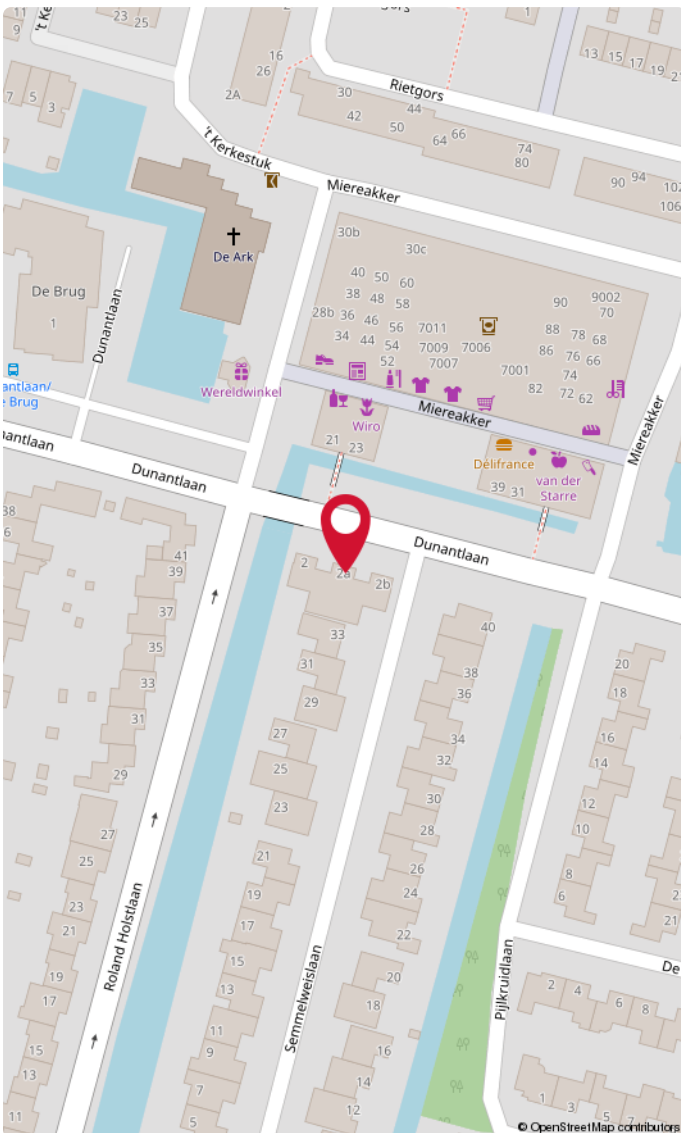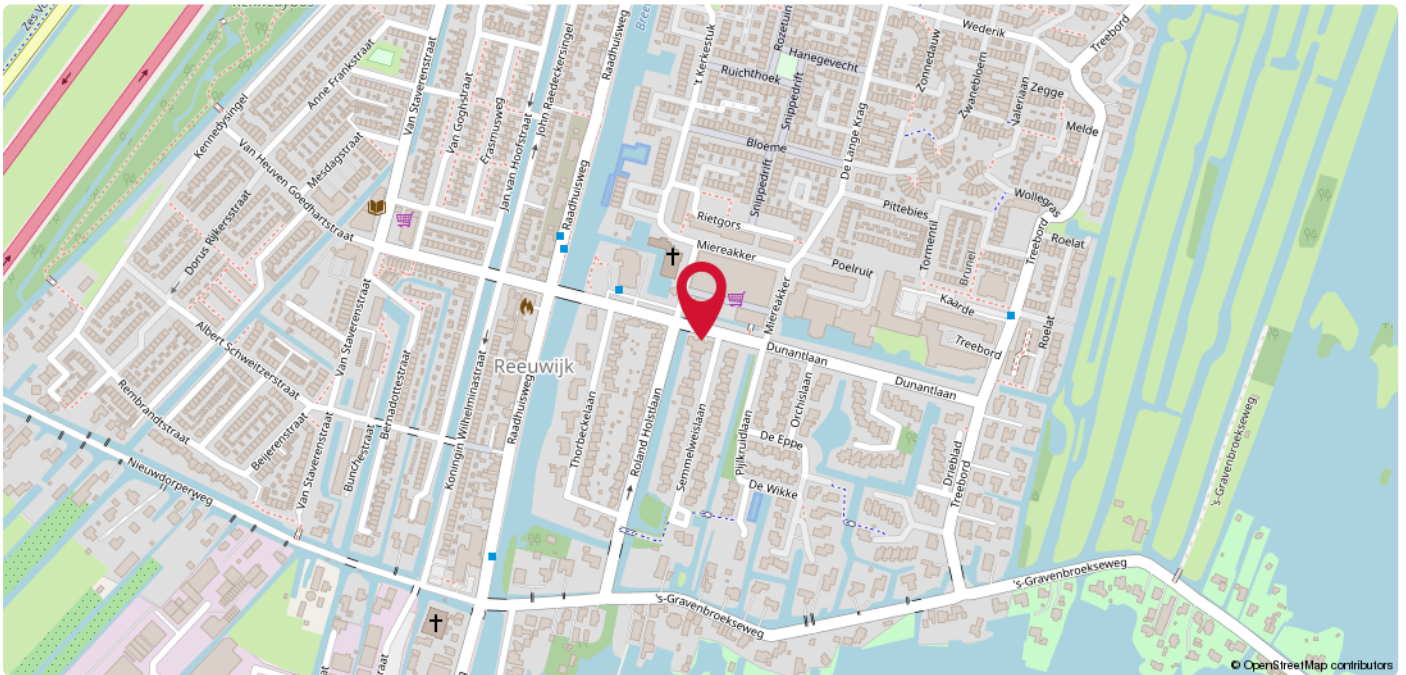

Reeuwijk-Brug

Reeuwijk-Brug, waar wonen aan het water een kenmerkend beeld is. Ontdek diverse woningen met directe vaarverbinding richting het schitterende natuurgebied van de Reeuwijkse plassen. Kindvriendelijk met een scholengemeenschap, buitenzwembad "de Fuut" uitgebreide sportvoorzieningen, maar ook een levendig centrum met een variatie aan winkels en gezellige horecagelegenheden. Verken het prachtige wandelgebied, geniet van de Surfplas met een leuk zandstrandje en ontdek de overvloed aan recreatiemogelijkheden.

A photograph of a brick building with a large sign that reads 'DUPREE makelaars'. The sign features a stylized orange roof icon above the word 'DUPREE' in large white letters, and 'makelaars' in smaller white letters below it. A smaller version of the same sign is visible on a separate post to the right.

DUPREE
makelaars

DUPREE
makelaars

Goed om te weten!

Meldingsplicht en onderzoeksplicht

De verkoper heeft een wettelijke plicht om eventuele gebreken te melden als die hem bekend zijn. Dit zorgt ervoor dat bij elke verkoop, de informatie over de woning zuiver over gaat op een koper en hier geen vragen over ontstaan. Een koper heeft daarentegen een wettelijke onderzoeksplicht. Dit houdt in dat hij zich moet inspannen om de staat van de woning te (laten) onderzoeken. Zaken die bij verkoper niet bekend zijn, kan een verkoper niets over melden. Denk aan bijvoorbeeld de bouwkundige staat van het pand of de fundering.

Interesse in de woning?

Als je interesse hebt in de woning dan kun je een bod uitbrengen. Duidelijkheid over de biedingsprocedure is van groot belang. Een bod is meer dan alleen de prijs, want ook de voorwaarden zijn een belangrijk onderdeel uit van jouw bod. Denk aan de gewenste opleverdatum, voorbehoud van financiering en een bouwtechnische keuring. Wij vragen je altijd het bod (ook via [Move.nl](https://www.move.nl)) in te dienen. Nadat wij het bod voorleggen aan de verkoper, komen we zo snel mogelijk bij je terug met een reactie.

Overeenstemming en bedenktijd

Een mondelinge overeenkomst is niet geldig. Pas als de koopovereenkomst door de koper en verkoper is getekend is er sprake van een rechtsgeldige koop. Sinds 1 september 2003 is de 'wet koop onroerende zaken' van kracht. Voor de woningmarkt zijn er twee varianten. Bij de eerste variant heeft een particuliere koper drie dagen bedenktijd. Binnen die dagen kan de overeenkomst zonder opgave van reden ongedaan gemaakt worden. De bedenktijd begint op de dag die volgt op de dag dat de koper een kopie van de door beide partijen getekende koopakte heeft ontvangen. Bij een zakelijke koper is sprake van de tweede variant, dan kan wel gehouden worden aan de mondelinge overeenstemming van de koop.

Bankgarantie of waarborgsom

Beide bedragen altijd 10% van de koopsom en wordt standaard opgenomen in de koopovereenkomst. Een bankgarantie of waarborgsom dient als extra zekerheid dat de kopende partij de verplichtingen nakomt die voortvloeien uit de koopovereenkomst. Het verschil is dat een bankgarantie door je geldverstrekker wordt voorgefinancierd en een waarborgsom is eigen (spaar)geld dat je overboekt naar de rekening van de notaris. Er is dus altijd sprake van een bankgarantie of een waarborgsom. Beide varianten worden bij de overdracht van de woning verrekend op de nota van afrekening.

Welke veelvoorkomende voorbehouden zijn er?

Onder voorbehoud van financiering

Door een voorbehoud van financiering op te nemen in de koopovereenkomst, geef je aan de woning te kopen mits je een (hypothecaire) financiering verkrijgt. In de koopovereenkomst staat het bedrag van het financieringsvoorbehoud opgenomen. Dit bedrag kan de volledige koopsom zijn of een gedeelte hiervan. Indien je kunt aantonen dat je geen passende financiering kunt krijgen, heb je de mogelijkheid de koop te ontbinden.

Onder voorbehoud van een bouwkundige keuring

Indien je een woning koopt kan je een bouwkundig onderzoek laten verrichten. Een bouwkundig inspecteur legt zijn bouwkundige en technische bevindingen vast in een bouwkundig rapport. Indien je koopt met het voorbehoud van een bouwkundige keuring, wordt er gevraagd een maximumbedrag aan directe herstelkosten op te geven. Als na de keuring blijkt dat deze directe kosten in het rapport hoger zijn dan het opgegeven maximumbedrag, kun je als koper zonder bijkomende kosten afzien van de koop of de onderhandelingen opnieuw starten. Directe kosten zijn herstelkosten die direct noodzakelijk zijn om ergere problemen te voorkomen (bijvoorbeeld lekkages, zwam in de vloer of rotte kozijnen). Ook de termijn waarbinnen je de bouwkundige keuring wilt laten verrichten komt in de koopovereenkomst te staan.

Onder voorbehoud van een funderingonderzoek

Op de website van het Funderingsloket kun je actuele informatie over funderingen vinden. Op de funderingskaart van de gemeente Rotterdam wordt op de risico-kaart een inschatting gegeven van de mogelijke funderingsproblemen aan de houtenpaalfundering. Wij zorgen dat alle informatie die wij hebben ter beschikking wordt gesteld. Indien je hiermee niet gerust gesteld bent, kun je een funderingsonderzoek laten uitvoeren. Dit kan je als voorbehoud opnemen in de koopovereenkomst of op voorhand laten uitvoeren.

Wat kan er nog meer in een koopovereenkomst staan?

Ouderdomsclausule

Wanneer een woning een ouder bouwjaar heeft, wordt er een ouderdomsclausule opgenomen in de koopovereenkomst. De ouderdomsclausule is bedoeld om de koper erop te wijzen dat hij niet dezelfde eisen mag stellen aan de woning als aan een nieuwbouwwoning, gezien deze andere kenmerken bezit.

Niet-bewonersclausule

Indien de verkoper niet (recent) in de woning heeft gewoond, wordt er een niet-bewonersclausule opgenomen in de koopovereenkomst. Deze clausule wijst de koper erop dat de verkoper mogelijk niet op de hoogte is van eventuele gebreken aan de woning en deze daarom niet op voorhand heeft kunnen melden.

Handige websites

www.perfectkeur.nl

www.ruimtelijkeplannen.nl

www.bodemloket.nl

[www.energielabel.nl/woningen/
zoek-je-energielabel](http://www.energielabel.nl/woningen/zoek-je-energielabel)

www.duikinjefundering.nl

www.dcmr.gisinternet.nl





DUPREE
makelaars

Meer weten?

