



DUPREE
makelaars



TE KOOP

Zilverkarper 16, Waddinxveen

€ 699.000 k.k.





Kenmerken



Woonoppervlakte
174 m²



Perceeloppervlakte
172 m²



Inhoud
557 m³



Aantal kamers
5



Energielabel
A+++

Omschrijving

Deze ruime, uitgebouwde en instapklare woning in de gewilde wijk Park Triangel is geïnspireerd op de Engelse landhuisstijl. Met een woonoppervlakte van maar liefst 174 m² biedt deze moderne woning volop ruimte voor een groot gezin. De woning beschikt over 4 slaapkamers en is volledig uitgerust met vloerverwarming, een warmtepomp, een warmte-terugwininstallatie en 12 zonnepanelen voor optimale energie-efficiëntie.

Bijzonderheden:

- Energielabel A+++;
- Dubbele beglazing HR+;
- Uitbouw aan de achterzijde van de woning;
- Luxe en moderne keuken;
- Diepe achtertuin gelegen op het zuidoosten;
- Slaapkamers aan de achterzijde met screens;
- Begane grond met zonwering;



Begane grond: Royale entree met meterkast, modern betegelde toiletruimte, trapkast, kast voor de warmtepompinstallatie en openslaande paneeldeuren. De keuken vormt het hart van de begane grond en ligt centraal tussen de eetkamer en de ruime, uitgebouwde woonkamer. De woonkamer is een lichte, sfeervolle ruimte met een elegante stenen vloer. De open keuken, centraal gelegen in de woning, heeft een strak en modern design met werkruimte aan beide zijden. De keuken is uitgerust met hoogwaardige inbouwapparatuur van Siemens: combimagnetron, inductiekookplaat met geïntegreerde afzuiging, koelkast, vriezer, vaatwasser en Quooker.

Eerste verdieping: Overloop met toiletruimte, 3 slaapkamers en moderne badkamer. De badkamer beschikt over nloofdouche, vrijstaand bad, wastafel met meubel en designradiator. De grootste slaapkamer strekt zich uit over de volledige breedte en is v.v. een tv-aansluiting. Alle slaapkamers zijn afgewerkt met dezelfde laminaatvloer.


Tweede verdieping: Overloop, wasruimte en toegang tot ruime bergvliering. De wasruimte is uitgerust met aansluitingen voor wasapparatuur en de opstelplaats van de WTW-installatie. De 4e slaapkamer heeft een groot oppervlak en is licht dankzij de dakramen aan beide zijden.

Tuin en berging: De diepe achtertuin op het zuidoosten is deels betegeld en uitstekend onderhouden en v.v. houten berging met elektriciteit en achterom.







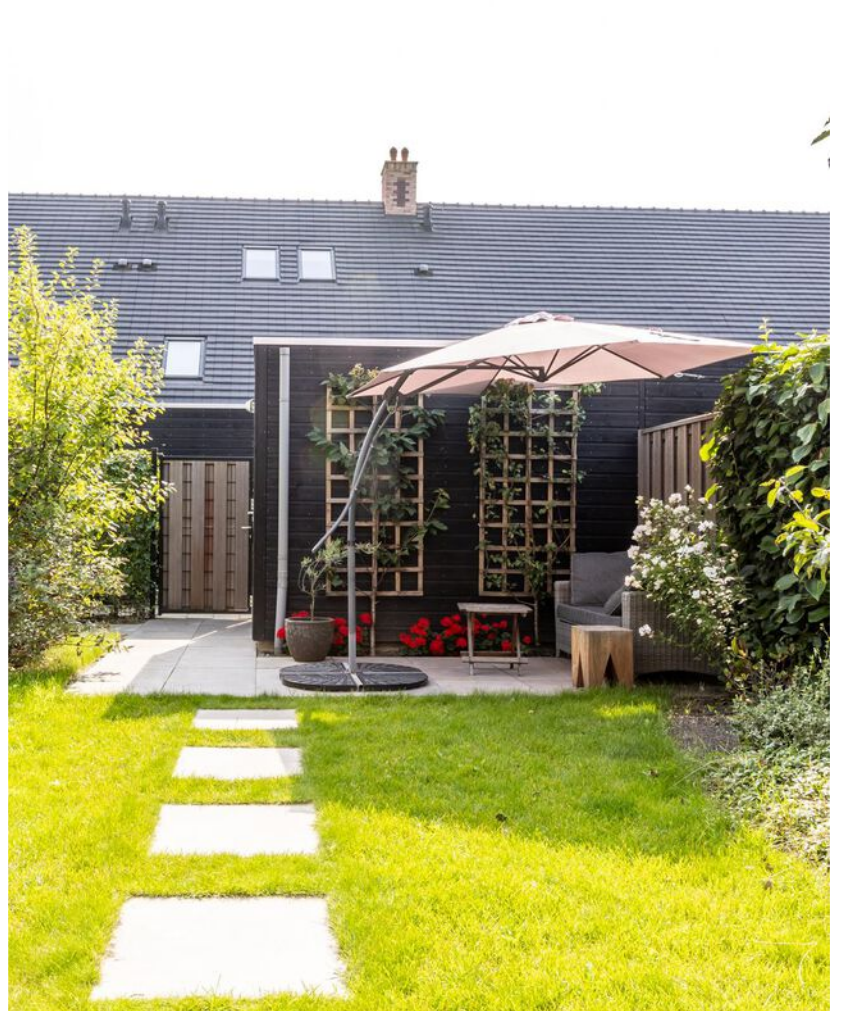

Plattegrond



Plattegrond



Plattegrond



▶ Plattegrond

5.70 m


2.74 m



Aan de plattegronden kunnen geen rechten worden ontleend
© Zibber www.zibber.nl

▶ Plattegrond

2.25 m

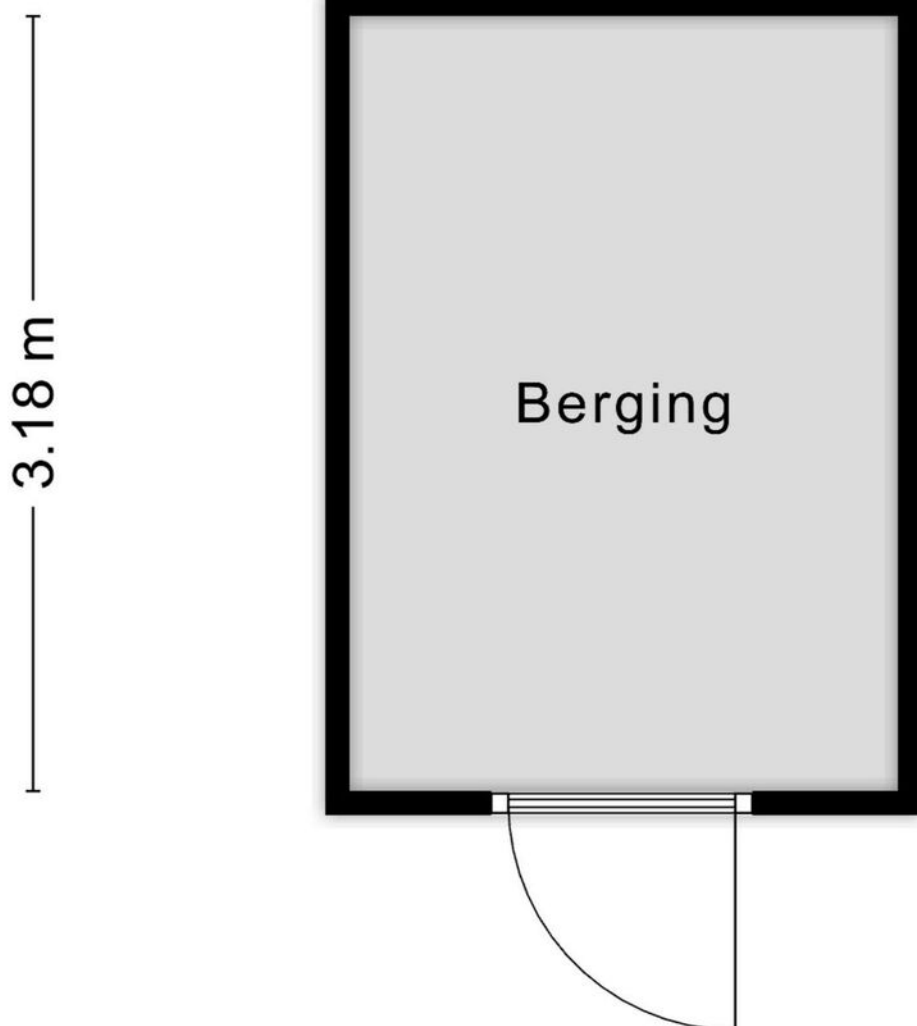


Aan de plattegronden kunnen geen rechten worden ontleend
© Zibber www.zibber.nl



Kadastrale kaart

Uw referentie: zilverkarper16



<p>12345 25</p> <ul style="list-style-type: none"> — Vastgestelde kadastrale grens — Voorlopige kadastrale grens — Administratieve kadastrale grens — Bebouwing <p>Voor een eensluidend uittreksel, geleverd op 24 juni 2024 De bewaarder van het kadaster en de openbare registers</p>	<p>Deze kaart is noordgericht</p> <p>Perceelnummer</p> <p>Huisnummer</p> <p>Schaal 1: 500</p> <p>Kadastrale gemeente Waddinxveen</p> <p>Sectie E</p> <p>Perceel 2674</p> <p>Aan dit uittreksel kunnen geen betrouwbare maten worden ontleend. De Dienst voor het kadaster en de openbare registers behoudt zich de intellectuele eigendomsrechten voor, waaronder het auteursrecht en het databankenrecht.</p>	
---	--	---

Locatie

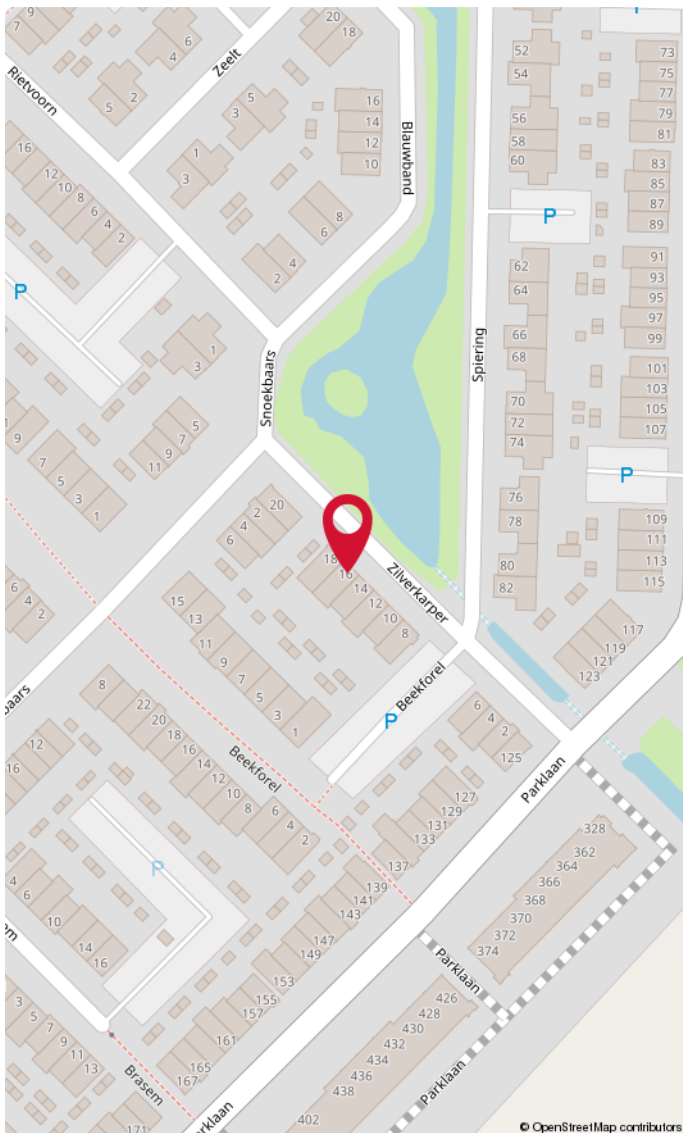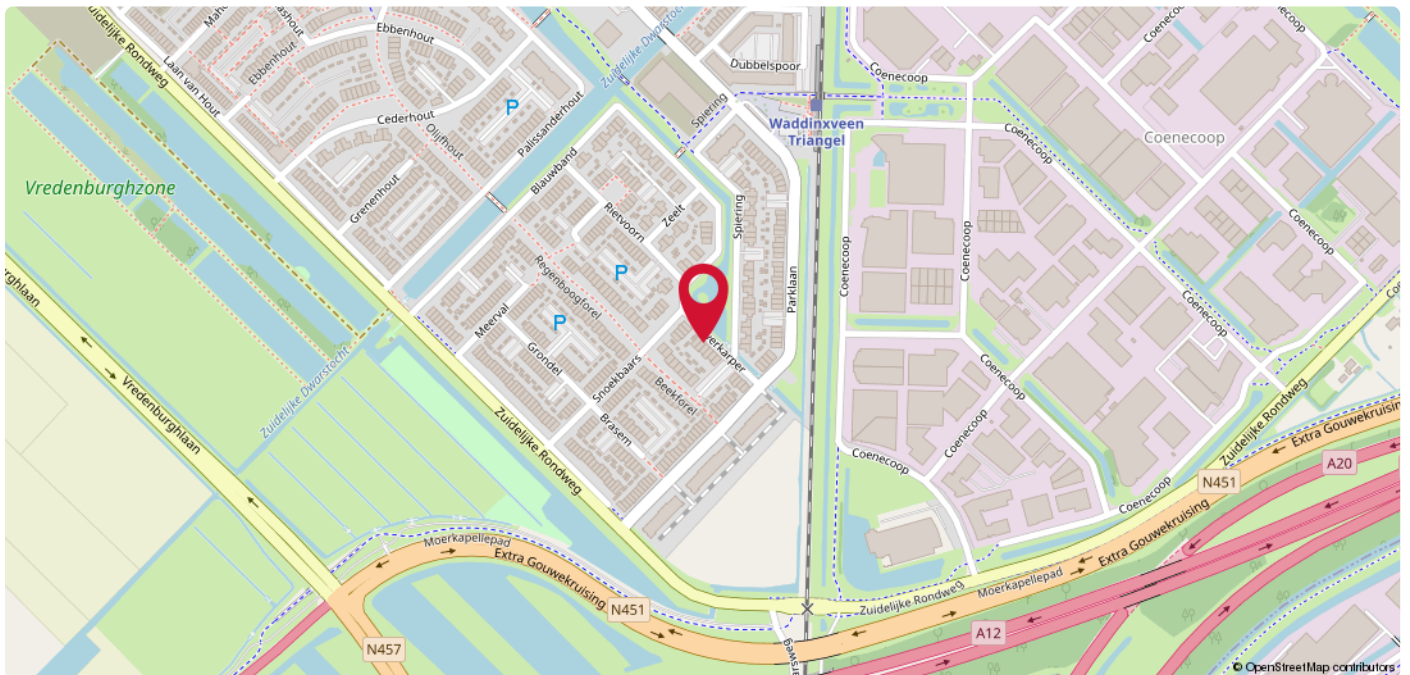

Waddinxveen

Gelegen in een groene, kindvriendelijke omgeving met diverse speelgelegenheden. Alle voorzieningen, zoals winkelcentra 'Zuidplashof' en 'Gouweplein', scholen, het NS-station, en de uitvalswegen A12 en A20, bevinden zich op korte afstand.

A photograph of a brick building with a large sign that reads 'DUPREE makelaars'. The sign is white with black lettering and a red roof icon above the word 'DUPREE'. A smaller, black sign with white lettering and a red roof icon is also visible on the building.

DUPREE
makelaars

DUPREE
makelaars

Goed om te weten!

Meldingsplicht en onderzoeksplicht

De verkoper heeft een wettelijke plicht om eventuele gebreken te melden als die hem bekend zijn. Dit zorgt ervoor dat bij elke verkoop, de informatie over de woning zuiver over gaat op een koper en hier geen vragen over ontstaan. Een koper heeft daarentegen een wettelijke onderzoeksplicht. Dit houdt in dat hij zich moet inspannen om de staat van de woning te (laten) onderzoeken. Zaken die bij verkoper niet bekend zijn, kan een verkoper niets over melden. Denk aan bijvoorbeeld de bouwkundige staat van het pand of de fundering.

Interesse in de woning?

Als je interesse hebt in de woning dan kun je een bod uitbrengen. Duidelijkheid over de biedingsprocedure is van groot belang. Een bod is meer dan alleen de prijs, want ook de voorwaarden zijn een belangrijk onderdeel uit van jouw bod. Denk aan de gewenste opleverdatum, voorbehoud van financiering en een bouwtechnische keuring. Wij vragen je altijd het bod (ook via [Move.nl](https://www.move.nl)) in te dienen. Nadat wij het bod voorleggen aan de verkoper, komen we zo snel mogelijk bij je terug met een reactie.

Overeenstemming en bedenktijd

Een mondelinge overeenkomst is niet geldig. Pas als de koopovereenkomst door de koper en verkoper is getekend is er sprake van een rechtsgeldige koop. Sinds 1 september 2003 is de 'wet koop onroerende zaken' van kracht. Voor de woningmarkt zijn er twee varianten. Bij de eerste variant heeft een particuliere koper drie dagen bedenktijd. Binnen die dagen kan de overeenkomst zonder opgave van reden ongedaan gemaakt worden. De bedenktijd begint op de dag die volgt op de dag dat de koper een kopie van de door beide partijen getekende koopakte heeft ontvangen. Bij een zakelijke koper is sprake van de tweede variant, dan kan wel gehouden worden aan de mondelinge overeenstemming van de koop.

Bankgarantie of waarborgsom

Beide bedragen altijd 10% van de koopsom en wordt standaard opgenomen in de koopovereenkomst. Een bankgarantie of waarborgsom dient als extra zekerheid dat de kopende partij de verplichtingen nakomt die voortvloeien uit de koopovereenkomst. Het verschil is dat een bankgarantie door je geldverstrekker wordt voorgefinancierd en een waarborgsom is eigen (spaar)geld dat je overboekt naar de rekening van de notaris. Er is dus altijd sprake van een bankgarantie of een waarborgsom. Beide varianten worden bij de overdracht van de woning verrekend op de nota van afrekening.

Welke veelvoorkomende voorbehouden zijn er?

Onder voorbehoud van financiering

Door een voorbehoud van financiering op te nemen in de koopovereenkomst, geef je aan de woning te kopen mits je een (hypothecaire) financiering verkrijgt. In de koopovereenkomst staat het bedrag van het financieringsvoorbehoud opgenomen. Dit bedrag kan de volledige koopsom zijn of een gedeelte hiervan. Indien je kunt aantonen dat je geen passende financiering kunt krijgen, heb je de mogelijkheid de koop te ontbinden.

Onder voorbehoud van een bouwkundige keuring

Indien je een woning koopt kan je een bouwkundig onderzoek laten verrichten. Een bouwkundig inspecteur legt zijn bouwkundige en technische bevindingen vast in een bouwkundig rapport. Indien je koopt met het voorbehoud van een bouwkundige keuring, wordt er gevraagd een maximumbedrag aan directe herstelkosten op te geven. Als na de keuring blijkt dat deze directe kosten in het rapport hoger zijn dan het opgegeven maximumbedrag, kun je als koper zonder bijkomende kosten afzien van de koop of de onderhandelingen opnieuw starten. Directe kosten zijn herstelkosten die direct noodzakelijk zijn om ergere problemen te voorkomen (bijvoorbeeld lekkages, zwam in de vloer of rotte kozijnen). Ook de termijn waarbinnen je de bouwkundige keuring wilt laten verrichten komt in de koopovereenkomst te staan.

Onder voorbehoud van een funderingonderzoek

Op de website van het Funderingsloket kun je actuele informatie over funderingen vinden. Op de funderingskaart van de gemeente Rotterdam wordt op de risico-kaart een inschatting gegeven van de mogelijke funderingsproblemen aan de houtenpaalfundering. Wij zorgen dat alle informatie die wij hebben ter beschikking wordt gesteld. Indien je hiermee niet gerust gesteld bent, kun je een funderingsonderzoek laten uitvoeren. Dit kan je als voorbehoud opnemen in de koopovereenkomst of op voorhand laten uitvoeren.

Wat kan er nog meer in een koopovereenkomst staan?

Ouderdomsclausule

Wanneer een woning een ouder bouwjaar heeft, wordt er een ouderdomsclausule opgenomen in de koopovereenkomst. De ouderdomsclausule is bedoeld om de koper erop te wijzen dat hij niet dezelfde eisen mag stellen aan de woning als aan een nieuwbouwwoning, gezien deze andere kenmerken bezit.

Niet-bewonersclausule

Indien de verkoper niet (recent) in de woning heeft gewoond, wordt er een niet-bewonersclausule opgenomen in de koopovereenkomst. Deze clausule wijst de koper erop dat de verkoper mogelijk niet op de hoogte is van eventuele gebreken aan de woning en deze daarom niet op voorhand heeft kunnen melden.

Handige websites

www.perfectkeur.nl
www.ruimtelijkeplannen.nl
www.bodemloket.nl
[www.energielabel.nl/woningen/
zoek-je-energielabel](http://www.energielabel.nl/woningen/zoek-je-energielabel)
www.duikinjefundering.nl
www.dcmr.gisinternet.nl





DUPREE
makelaars

Meer weten?

