



TE KOOP

Beemdgras 68, Gouda

€ 600.000 k.k.

Kenmerken



Woonoppervlakte
134 m²



Perceeloppervlakte
220 m²



Inhoud
525 m³



Aantal kamers
5



Energielabel
A



Omschrijving

Royale tussenwoning met goede ligging aan de rand van de zeer geliefde en kindvriendelijke Water- en Grassengeburt.

Deze goed onderhouden woning heeft maar liefst 134 vierkante meter woonoppervlakte, drie ruime slaapkamers, een moderne badkamer en een zonnige tuin. Dankzij de slimme indeling is er veel wooncomfort op zowel de begane grond als de eerste verdieping, wat het huis geschikt maakt voor een gezin of een stel. Gelegen in een rustige groene wijk met in de directe omgeving het uitgebreide winkelcentrum Bloemendaal, scholen en sportfaciliteiten op loopafstand. Het gezellige centrum van Gouda ligt op fietsafstand, en er zijn uitstekende verbindingen met het openbaar vervoer en uitvalswegen naar grote steden.



Bijzonderheden:

- Royale woonkamer met prachtige lichtinval;
- Drie ruime slaapkamers en een studeerkamer;
- Zonnige, groene tuin voor optimaal buitenleven;
- De garage is nu opgedeeld in twee delen;
- Handige vliering voor extra opbergruimte;
- CV ketel Intergas 2017 (kombi Kompact HR eco 36);
- Zonnepanelen MySolarEdge installatiejaar 2020;
- Dakisolatie woonkamer;
- Vloerisolatie (m.u.v. garage);
- Gehele woning voorzien van HR++ glas en kunststof kozijnen;
- Rustige ligging in een groene, kindvriendelijke wijk in Gouda.







Indeling

Begane grond:

Entree, lichte hal met meterkast en een keurig afgewerkt toilet. Zodra je de royale woonkamer betreedt, word je verwelkomd door een warme en gezellige sfeer. De prachtige houten balken aan het plafond en de grote raampartijen zorgen voor veel licht en ruimte. De woonkamer biedt volop plek voor een grote zithoek waar je heerlijk kunt relaxen. Vanuit de woonkamer stap je zo de zonnige achtertuin in, perfect voor zomerse diners of om 's ochtends rustig van je koffie te genieten. Dankzij de open indeling is er een vloeiende overgang naar de eetkamer, waar je kunt genieten van een heerlijk diner met uitzicht op de groene voortuin. De moderne keuken, voorzien van alle nodige inbouwapparatuur, bevindt zich in het midden/aan de voorkant van het huis. Via de gang is er toegang tot de bijkeuken. Aan de voorzijde van de woning vind je de garage, ideaal voor fietsen, tuingereedschap of extra opslag.

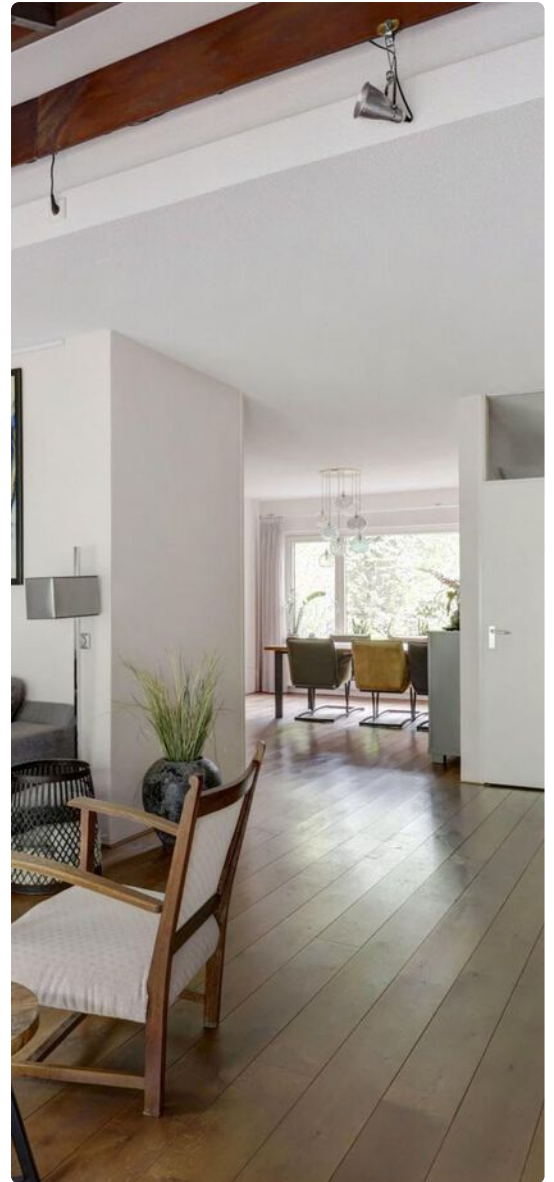

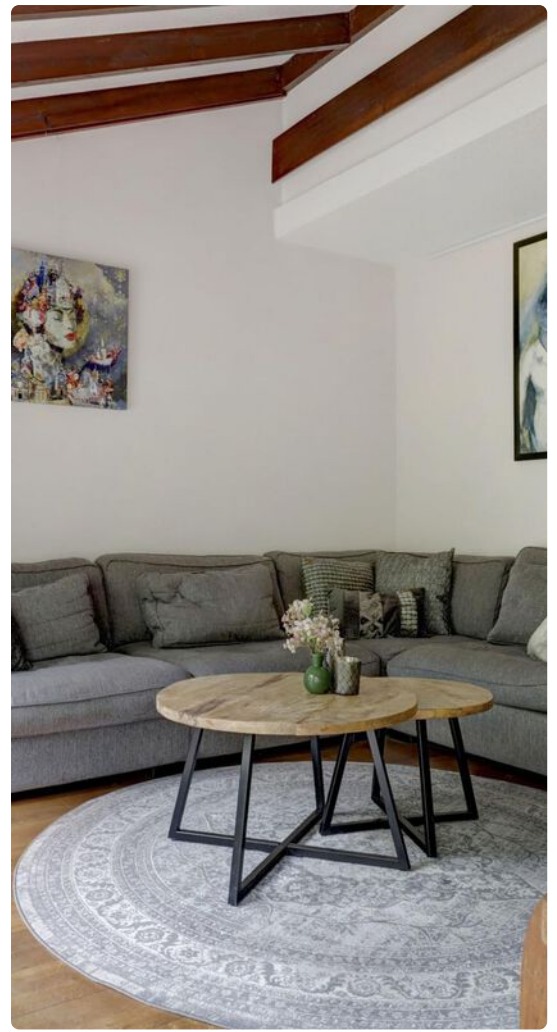



Eerste verdieping:

Op de eerste verdieping vind je een studeerkamer en drie royale slaapkamers, elk ruim genoeg voor een tweepersoonsbed en grote kledingkasten. De overloop heeft een vaste kast met de opstelplaats voor de CV-ketel en biedt toegang tot de vliering. De moderne badkamer is uitgerust met een luxe inloopdouche, een dubbele wastafel en een tweede toilet. Vanuit de badkamer heb je toegang tot de ruime studeerkamer aan de voorzijde.

Ben jij op zoek naar een ruime woning op een toplocatie? Beemdgras 68 heeft alles wat je zoekt! Maak snel een afspraak voor een bezichtiging en ontdek zelf waarom dit jouw nieuwe thuis kan zijn.
















Plattegrond



Begane Grond

Plattegrond

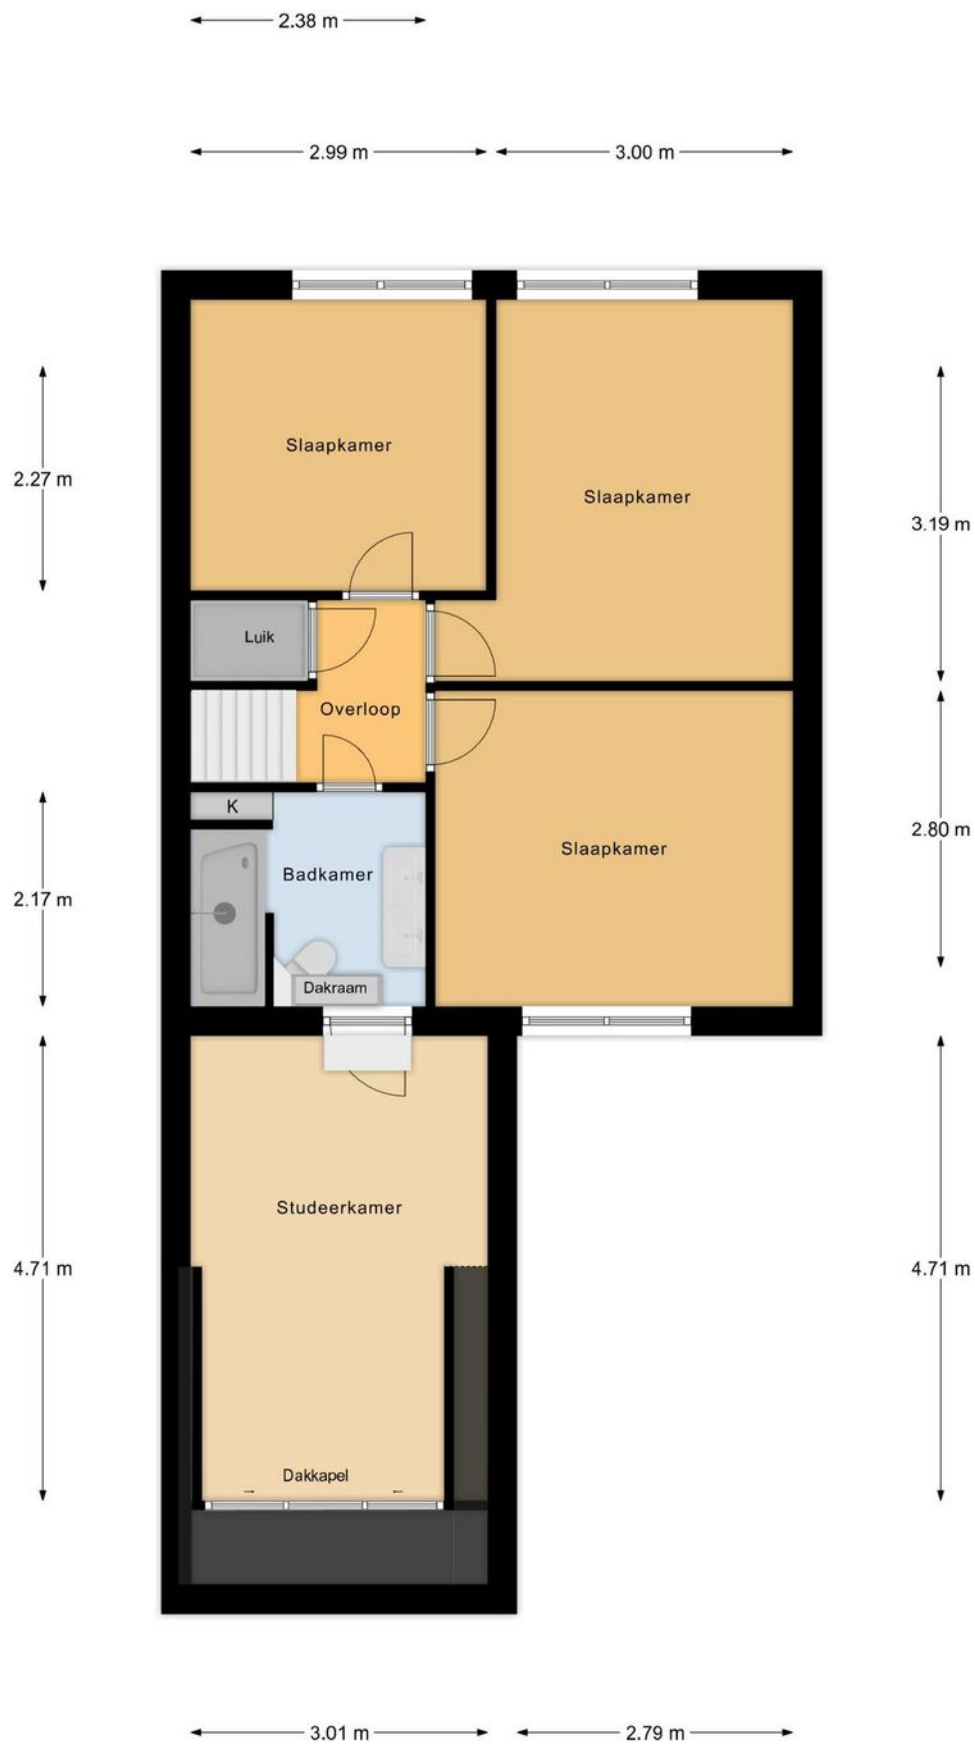


1e Verdieping

Plattegrond


6.10 m

5.50 m

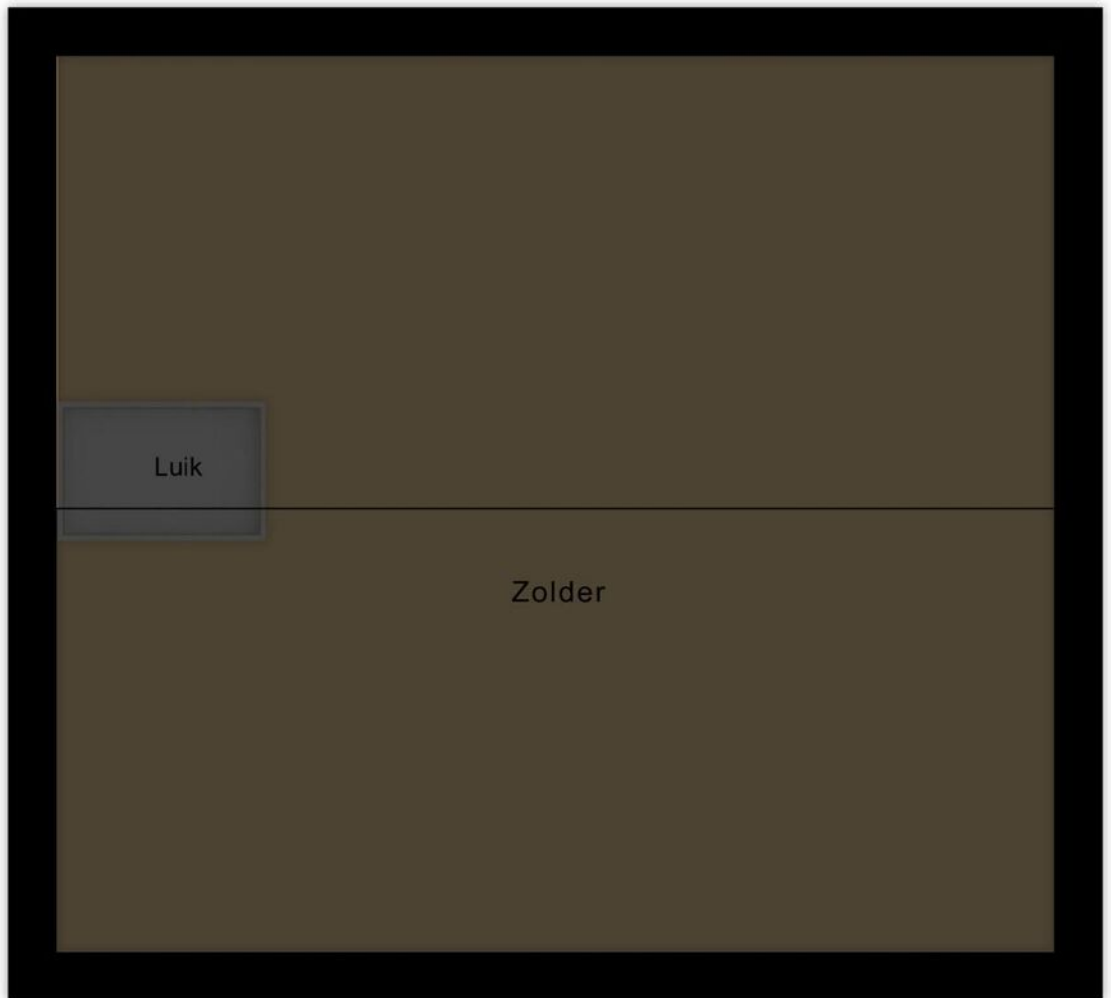

Vliering





<p>12345 25</p> <p>— Vastgestelde kadastrale grens — Voorlopige kadastrale grens — Administratieve kadastrale grens — Bebouwing</p>	<p>Deze kaart is noordgericht</p> <p>Perceelnummer</p> <p>Huisnummer</p>	<p>Schaal 1: 500</p> <p>Kadastrale gemeente Gouda</p> <p>Sectie M</p> <p>Perceel 4266</p>	
---	--	---	---

Aan dit uittreksel kunnen geen betrouwbare maten worden ontleend.
De Dienst voor het kadaster en de openbare registers behoudt zich de intellectuele eigendomsrechten voor, waaronder het auteursrecht en het databankenrecht.

Voor een eensluidend uittreksel, geleverd op 11 juli 2024
De bewaarder van het kadaster en de openbare registers

Locatie

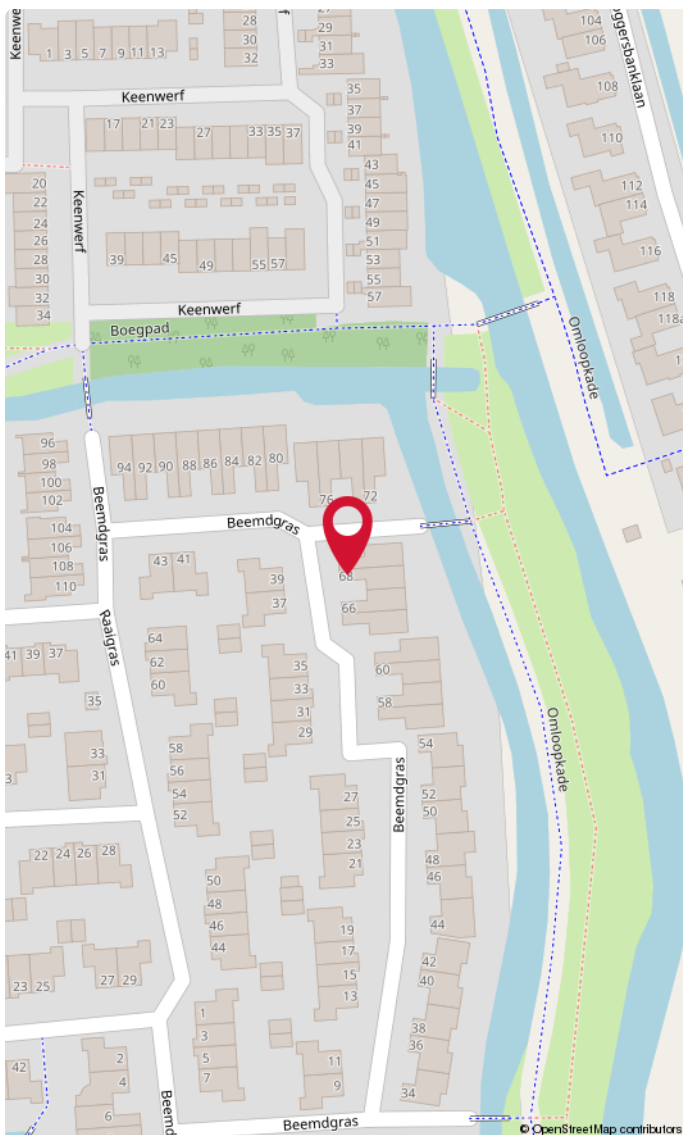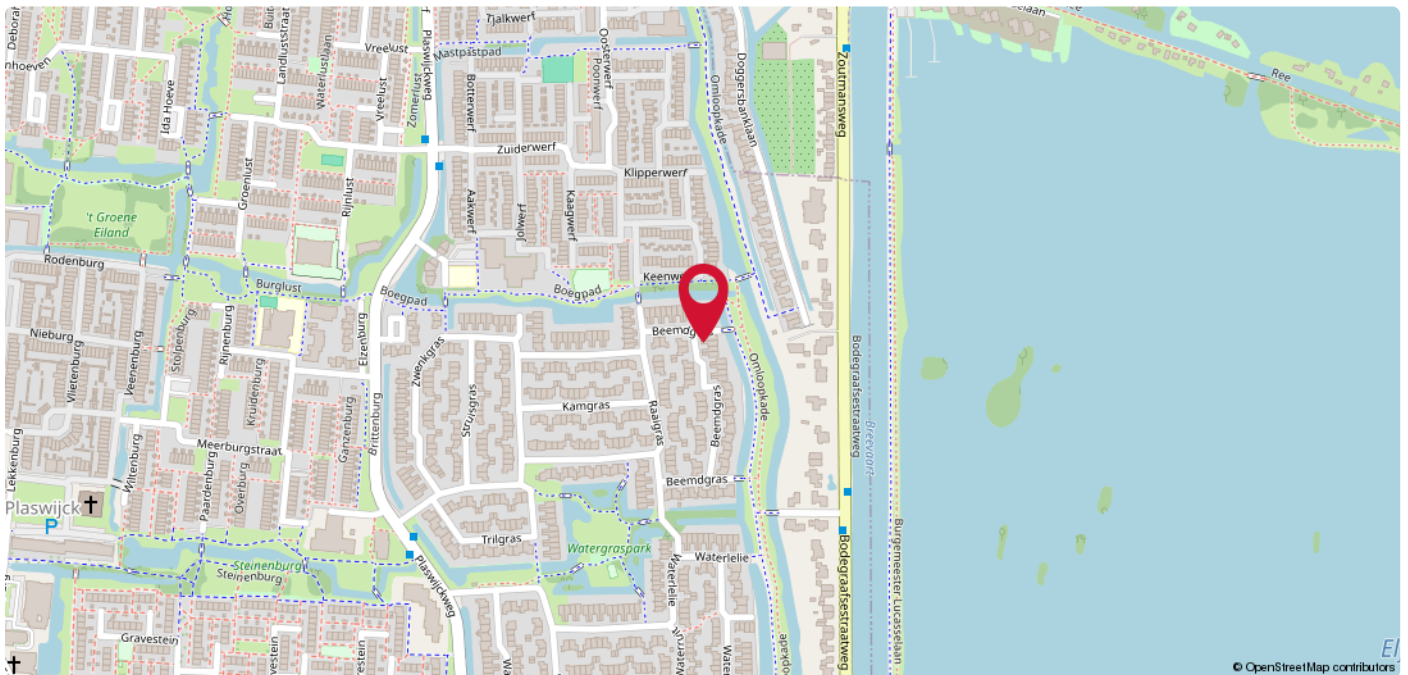

Plaswijck

Plaswijck is een woonwijk in het noorden van Gouda, in de Nederlandse provincie Zuid-Holland. De wijk wordt begrensd door de A12 in het noordwesten, Reeuwijk en de Reeuwijkse plassen in het oosten en noorden, de wijk Bloemendaal in het zuidwesten en de Omloopkade in het zuiden. De wijk bestaat uit meerdere 'straatdelen'. Zo heb je de 'grassenbuurt', de 'steinenbuurt', de 'hoeves', de 'lusten', de 'werfen' de 'waterbuurt'. Zoals de Beemdgras, de Waterlelie, de Beatrix Hoeve, de Praamwerf en de Vreelust. De ligging is uniek ten opzichte van de uitvalswegen naar de grote steden, de Goudse binnenstad en 5 minuten van het centraal station met zeer frequente en snelle rechtstreekse treinverbindingen naar Rotterdam, Den Haag en Utrecht.

A photograph of a brick building with a large white sign that reads 'DUPREE makelaars'. The sign features a stylized orange house icon above the word 'DUPREE'. To the right, a smaller black sign with the same logo and text is mounted on a wall.

DUPREE
makelaars

DUPREE
makelaars

Goed om te weten!

Meldingsplicht en onderzoeksplicht

De verkoper heeft een wettelijke plicht om eventuele gebreken te melden als die hem bekend zijn. Dit zorgt ervoor dat bij elke verkoop, de informatie over de woning zuiver over gaat op een koper en hier geen vragen over ontstaan. Een koper heeft daarentegen een wettelijke onderzoeksplicht. Dit houdt in dat hij zich moet inspannen om de staat van de woning te (laten) onderzoeken. Zaken die bij verkoper niet bekend zijn, kan een verkoper niets over melden. Denk aan bijvoorbeeld de bouwkundige staat van het pand of de fundering.

Interesse in de woning?

Als je interesse hebt in de woning dan kun je een bod uitbrengen. Duidelijkheid over de biedingsprocedure is van groot belang. Een bod is meer dan alleen de prijs, want ook de voorwaarden zijn een belangrijk onderdeel uit van jouw bod. Denk aan de gewenste opleverdatum, voorbehoud van financiering en een bouwtechnische keuring. Wij vragen je altijd het bod (ook via [Move.nl](https://www.move.nl)) in te dienen. Nadat wij het bod voorleggen aan de verkoper, komen we zo snel mogelijk bij je terug met een reactie.

Overeenstemming en bedenktijd

Een mondelinge overeenkomst is niet geldig. Pas als de koopovereenkomst door de koper en verkoper is getekend is er sprake van een rechtsgeldige koop. Sinds 1 september 2003 is de 'wet koop onroerende zaken' van kracht. Voor de woningmarkt zijn er twee varianten. Bij de eerste variant heeft een particuliere koper drie dagen bedenktijd. Binnen die dagen kan de overeenkomst zonder opgave van reden ongedaan gemaakt worden. De bedenktijd begint op de dag die volgt op de dag dat de koper een kopie van de door beide partijen getekende koopakte heeft ontvangen. Bij een zakelijke koper is sprake van de tweede variant, dan kan wel gehouden worden aan de mondelinge overeenstemming van de koop.

Bankgarantie of waarborgsom

Beide bedragen altijd 10% van de koopsom en wordt standaard opgenomen in de koopovereenkomst. Een bankgarantie of waarborgsom dient als extra zekerheid dat de kopende partij de verplichtingen nakomt die voortvloeien uit de koopovereenkomst. Het verschil is dat een bankgarantie door je geldverstrekker wordt voorgefinancierd en een waarborgsom is eigen (spaar)geld dat je overboekt naar de rekening van de notaris. Er is dus altijd sprake van een bankgarantie of een waarborgsom. Beide varianten worden bij de overdracht van de woning verrekend op de nota van afrekening.

Welke veelvoorkomende voorbehouden zijn er?

Onder voorbehoud van financiering

Door een voorbehoud van financiering op te nemen in de koopovereenkomst, geef je aan de woning te kopen mits je een (hypothecaire) financiering verkrijgt. In de koopovereenkomst staat het bedrag van het financieringsvoorbehoud opgenomen. Dit bedrag kan de volledige koopsom zijn of een gedeelte hiervan. Indien je kunt aantonen dat je geen passende financiering kunt krijgen, heb je de mogelijkheid de koop te ontbinden.

Onder voorbehoud van een bouwkundige keuring

Indien je een woning koopt kan je een bouwkundig onderzoek laten verrichten. Een bouwkundig inspecteur legt zijn bouwkundige en technische bevindingen vast in een bouwkundig rapport. Indien je koopt met het voorbehoud van een bouwkundige keuring, wordt er gevraagd een maximumbedrag aan directe herstelkosten op te geven. Als na de keuring blijkt dat deze directe kosten in het rapport hoger zijn dan het opgegeven maximumbedrag, kun je als koper zonder bijkomende kosten afzien van de koop of de onderhandelingen opnieuw starten. Directe kosten zijn herstelkosten die direct noodzakelijk zijn om ergere problemen te voorkomen (bijvoorbeeld lekkages, zwam in de vloer of rotte kozijnen). Ook de termijn waarbinnen je de bouwkundige keuring wilt laten verrichten komt in de koopovereenkomst te staan.

Onder voorbehoud van een funderingonderzoek

Op de website van het Funderingsloket kun je actuele informatie over funderingen vinden. Op de funderingskaart van de gemeente Rotterdam wordt op de risico-kaart een inschatting gegeven van de mogelijke funderingsproblemen aan de houtenpaalfundering. Wij zorgen dat alle informatie die wij hebben ter beschikking wordt gesteld. Indien je hiermee niet gerust gesteld bent, kun je een funderingsonderzoek laten uitvoeren. Dit kan je als voorbehoud opnemen in de koopovereenkomst of op voorhand laten uitvoeren.

Wat kan er nog meer in een koopovereenkomst staan?

Ouderdomsclausule

Wanneer een woning een ouder bouwjaar heeft, wordt er een ouderdomsclausule opgenomen in de koopovereenkomst. De ouderdomsclausule is bedoeld om de koper erop te wijzen dat hij niet dezelfde eisen mag stellen aan de woning als aan een nieuwbouwwoning, gezien deze andere kenmerken bezit.

Niet-bewonersclausule

Indien de verkoper niet (recent) in de woning heeft gewoond, wordt er een niet-bewonersclausule opgenomen in de koopovereenkomst. Deze clausule wijst de koper erop dat de verkoper mogelijk niet op de hoogte is van eventuele gebreken aan de woning en deze daarom niet op voorhand heeft kunnen melden.

Handige websites

www.perfectkeur.nl
www.ruimtelijkeplannen.nl
www.bodemloket.nl
[www.energielabel.nl/woningen/
zoek-je-energielabel](http://www.energielabel.nl/woningen/zoek-je-energielabel)
www.duikinjefundering.nl
www.dcmr.gisinternet.nl





DUPREE
makelaars

Meer weten?

