



**DUPREE**  
makelaars

**TE KOOP**

Raesbergenstraat 3, Gouda

€ 525.000 k.k.





## Kenmerken



Woonoppervlakte  
**127 m<sup>2</sup>**



Perceeloppervlakte  
**serre**



Inhoud  
**408 m<sup>3</sup>**



Aantal kamers  
**3**



Energielabel  
**A**



## Omschrijving

In een stijlvol vormgegeven complex bevindt zich dit ruime speelse hoekappartement op de begane grond, voorzien van een glazen serre op het zuidwesten met uitzicht op een waterloop en groenstrook. De woning beschikt daarnaast over een eigen berging en een parkeerplaats in de beveiligde ondergrondse garage. De woning is gelegen in Bloemendaal, een groene en ruim opgezette wijk in Gouda. Alle voorzieningen liggen in de buurt, zo liggen openbaar vervoer en het ziekenhuis op loopafstand en het winkelcentrum in Bloemendaal op 10 minuten lopen en zijn uitvalswegen snel bereikbaar.





### Appartement:

Bij binnenkomst in het appartement komt u terecht in een ruime entree die toegang biedt tot alle vertrekken. De woonkamer is royaal van opzet en biedt, dankzij de grote raampartijen en schuifdeuren naar de serre, veel natuurlijk lichtinval en een prachtig uitzicht. De serre is een ideale plek om het hele jaar door van het buitenleven te genieten in een beschutte omgeving.

De open keuken is van alle gemakken voorzien en beschikt over de benodigde inbouwapparatuur; gasfornuis, afzuigkap, combi oven/magnetron en vaatwasser. De keuken beschikt over veel kastruimte en is afgewerkt met een stenen werkblad. Naast de keuken is er een bijkeuken met extra opbergruimte en opstelplaats voor de wasmachine en droger en CV-ketel.

Het appartement beschikt over twee ruime slaapkamers, beide kamers hebben voldoende lichtinval en zijn comfortabel qua formaat en beschikken beide over handige draaikiepramen.

De badkamer is in zijn geheel betegeld en voorzien van een douchecabine, dubbele wastafel en design radiator. Direct naast de badkamer bevindt zich een separaat toilet.

De serre, die direct vanuit de woonkamer te bereiken is, vormt een prachtig verlengstuk van uw leefruimte. Hier kunt u in alle rust ontspannen en genieten van het uitzicht op de groene omgeving. De serre is ruim genoeg voor een comfortabele zithoek, waardoor u ook op koudere dagen van het buitengevoel kunt genieten.















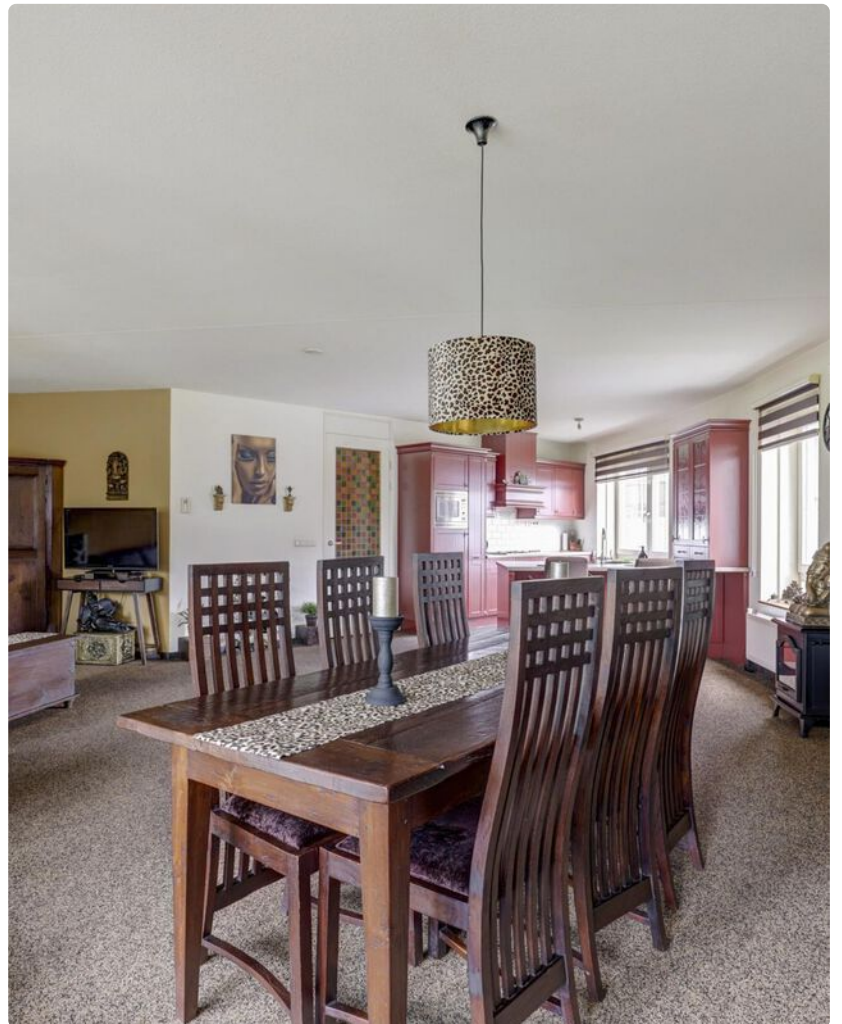


# Plattegrond

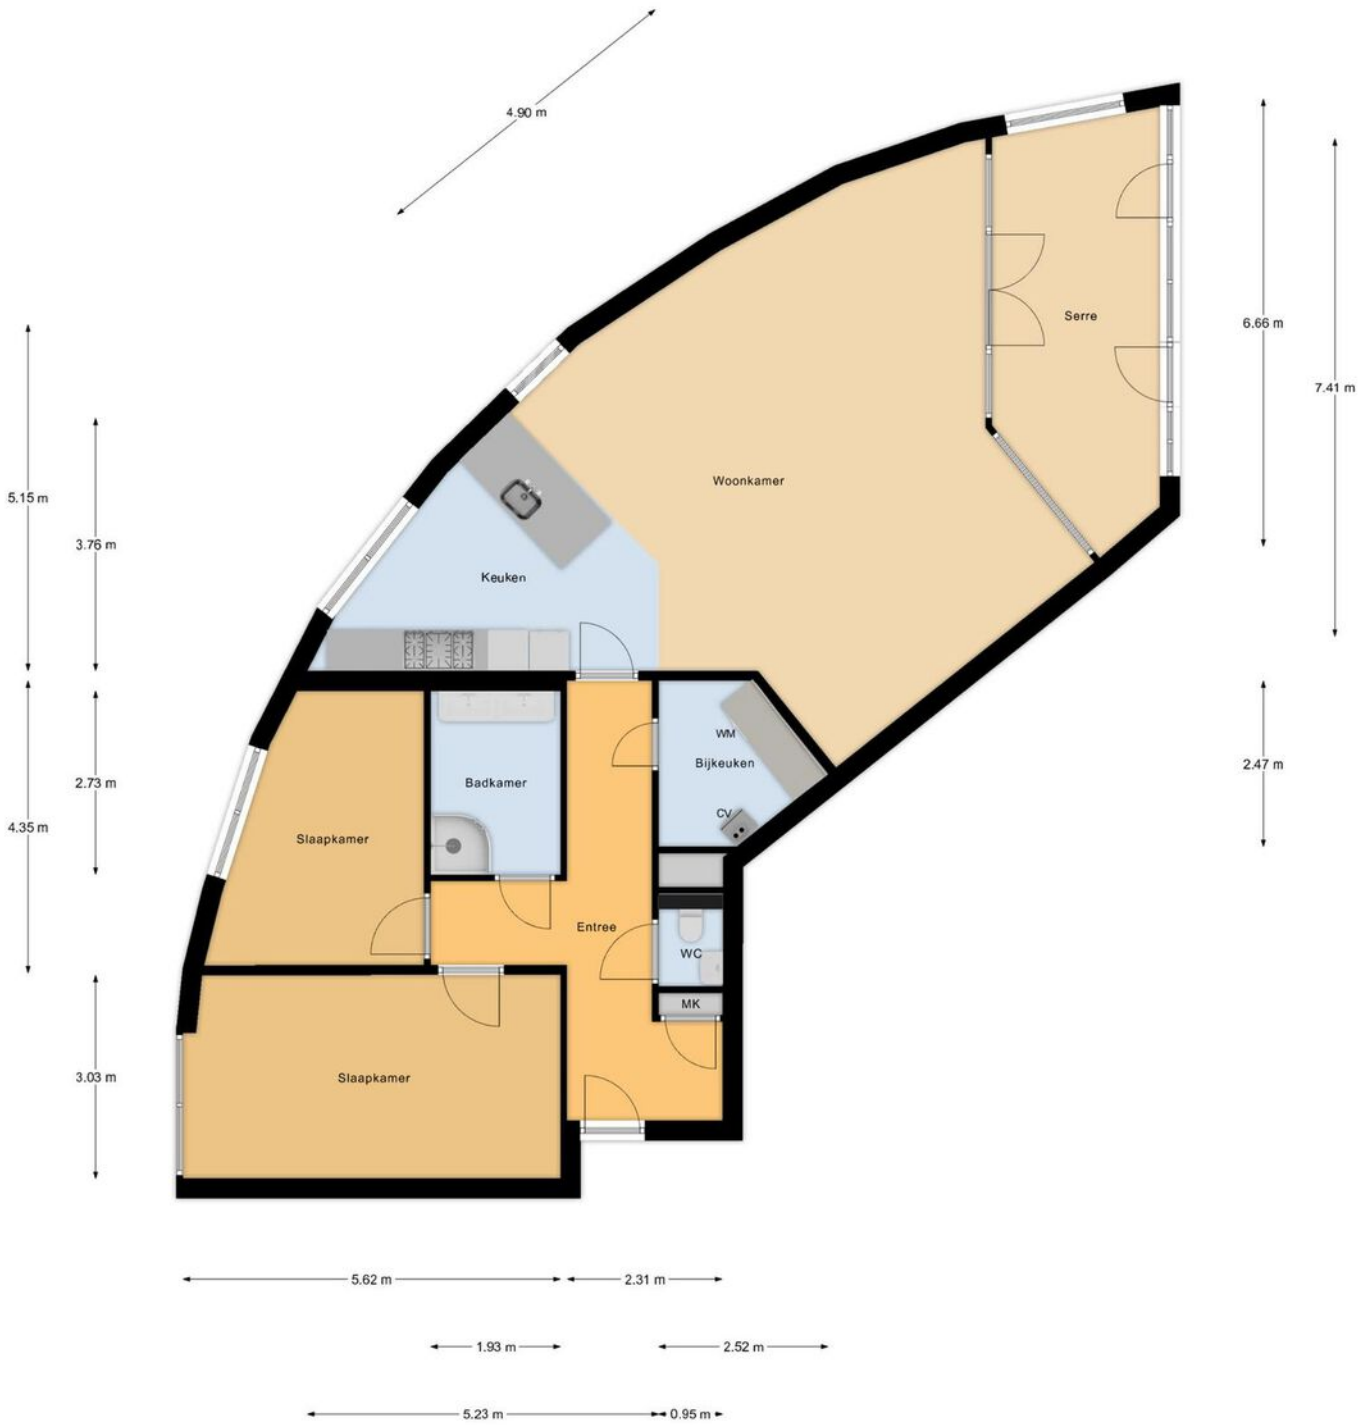

Appartement

# ▶ Plattegrond


← 1.75 m →

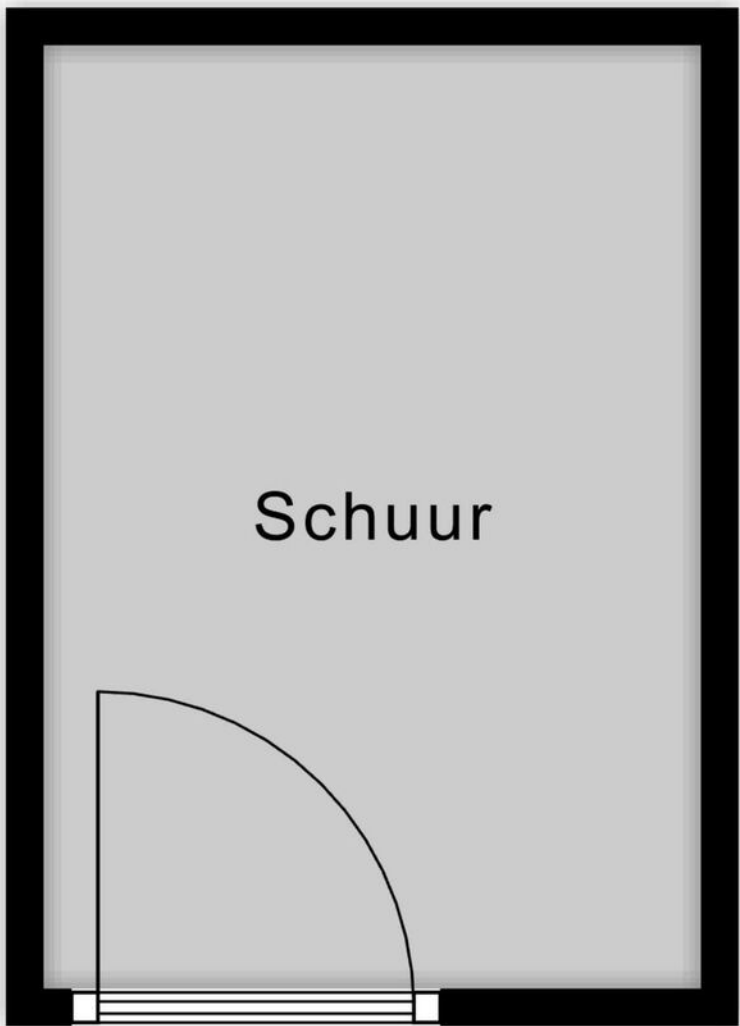

↑  
2.51 m  
↓

# Schuur



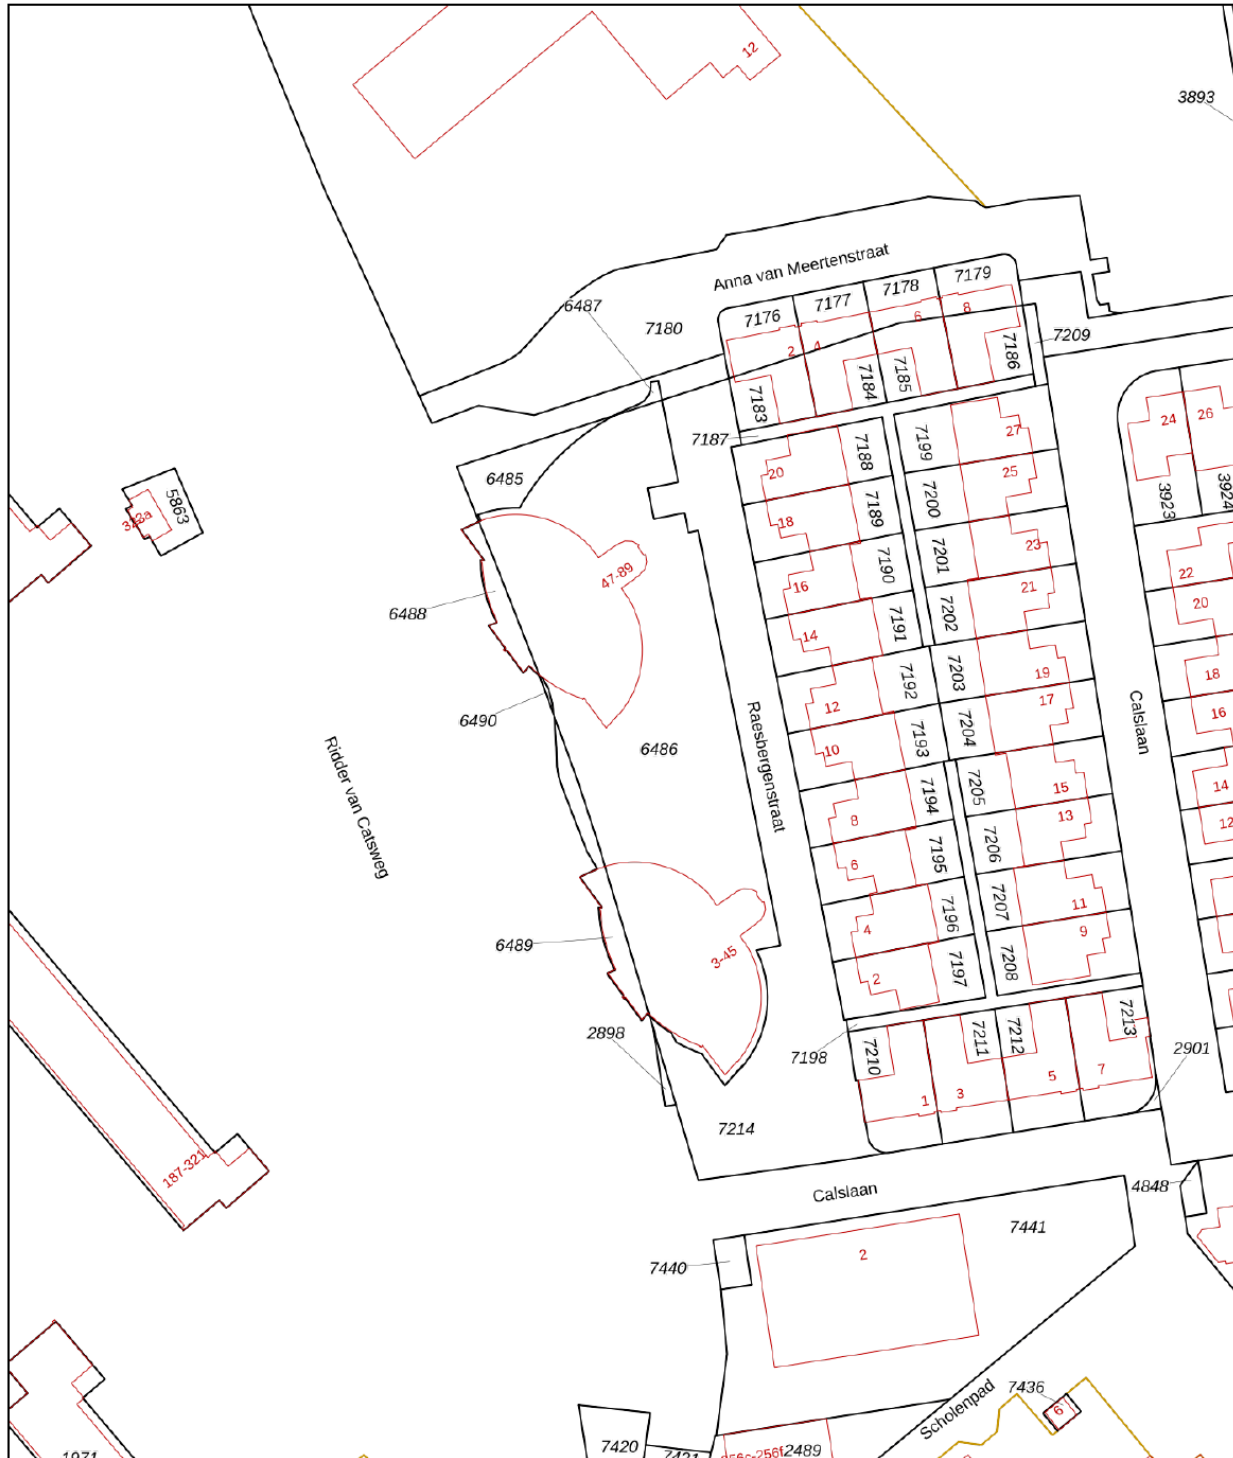

- 12345 Deze kaart is noordgericht
- 25 Perceelnummer
- Huisnummer
- Vastgestelde kadastrale grens
- Voorlopige kadastrale grens
- Administratieve kadastrale grens
- Bebouwing

Schaal 1: 1000

Kadastrale gemeente Gouda  
 Sectie M  
 Perceel 6488





Voor een eensluidend uittreksel, geleverd op 18 oktober 2024  
 De bewaarder van het kadaster en de openbare registers

Aan dit uittreksel kunnen geen betrouwbare maten worden ontleend.  
 De Dienst voor het kadaster en de openbare registers behoudt zich de intellectuele eigendomsrechten voor, waaronder het auteursrecht en het databankenrecht.



# Locatie

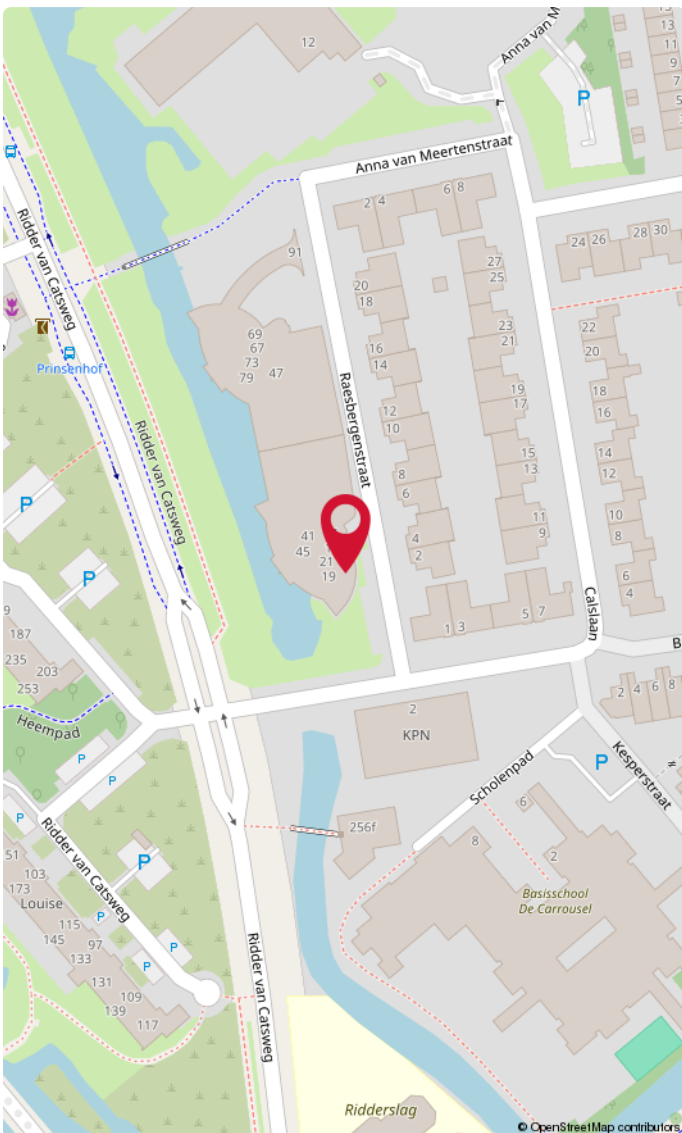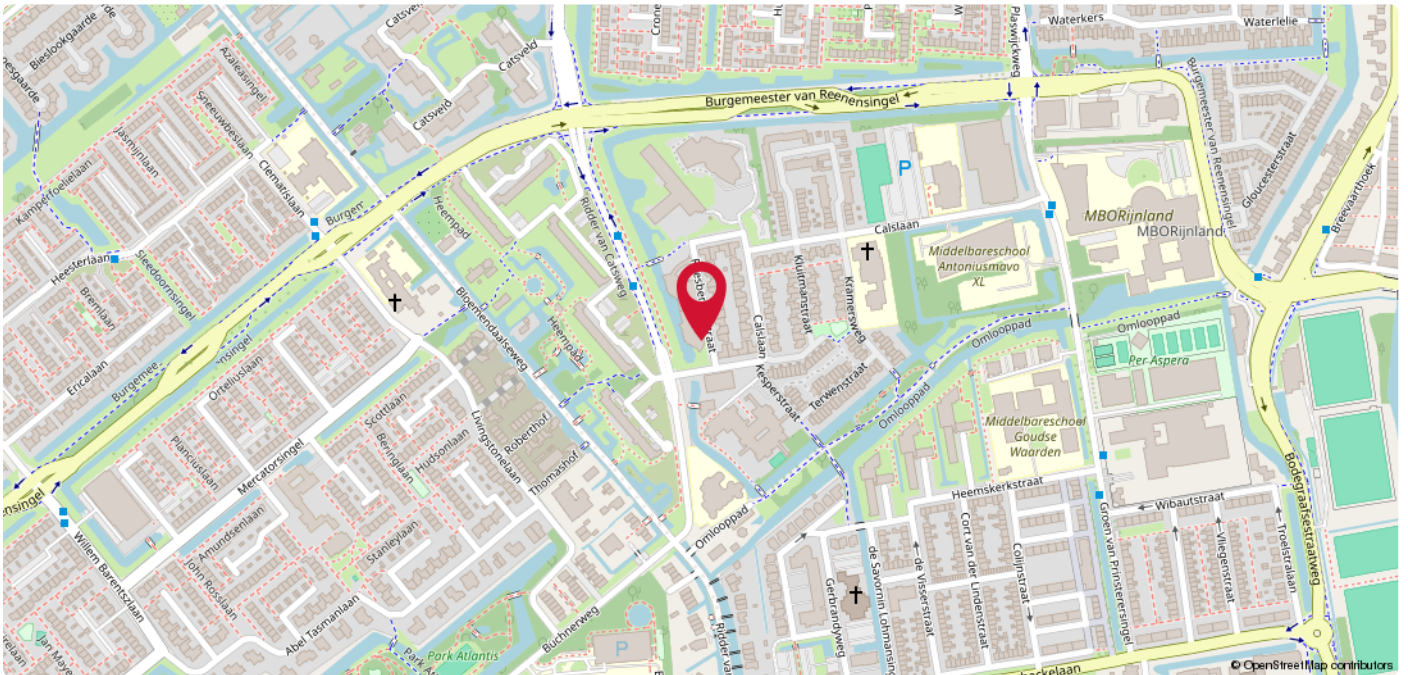

## Plaswijk

Plaswijk is een woonwijk in het noorden van Gouda, in de Nederlandse provincie Zuid-Holland. De wijk wordt begrensd door de A12 in het noordwesten, Reeuwijk en de Reeuwijkse plassen in het oosten en noorden, de wijk Bloemendaal in het zuidwesten en de Omloopkade in het zuiden. De wijk bestaat uit meerdere 'straatdelen'. Zo heb je de 'grassenbuurt', de 'steinenbuurt', de 'hoeves', de 'lusten', de 'werfen' de 'waterbuurt'. Zoals de Beemdgras, de Waterlelie, de Beatrix Hoeve, de Praamwerf en de Vreelust. De ligging is uniek ten opzichte van de uitvalswegen naar de grote steden, de Goudse binnenstad en 5 minuten van het centraal station met zeer frequente en snelle rechtstreekse treinverbindingen naar Rotterdam, Den Haag en Utrecht.



A photograph of a brick building with a large white sign that reads 'DUPREE makelaars'. The sign is mounted on the wall and has a red roof-like shape above the word 'DUPREE'. To the right, a smaller black sign with the same logo is hanging from a pole.

DUPREE  
makelaars

DUPREE  
makelaars

## Goed om te weten!

### Meldingsplicht en onderzoeksplicht

De verkoper heeft een wettelijke plicht om eventuele gebreken te melden als die hem bekend zijn. Dit zorgt ervoor dat bij elke verkoop, de informatie over de woning zuiver over gaat op een koper en hier geen vragen over ontstaan. Een koper heeft daarentegen een wettelijke onderzoeksplicht. Dit houdt in dat hij zich moet inspannen om de staat van de woning te (laten) onderzoeken. Zaken die bij verkoper niet bekend zijn, kan een verkoper niets over melden. Denk aan bijvoorbeeld de bouwkundige staat van het pand of de fundering.

### Interesse in de woning?

Als je interesse hebt in de woning dan kun je een bod uitbrengen. Duidelijkheid over de biedingsprocedure is van groot belang. Een bod is meer dan alleen de prijs, want ook de voorwaarden zijn een belangrijk onderdeel uit van jouw bod. Denk aan de gewenste opleverdatum, voorbehoud van financiering en een bouwtechnische keuring. Wij vragen je altijd het bod (ook via [Move.nl](https://www.move.nl)) in te dienen. Nadat wij het bod voorleggen aan de verkoper, komen we zo snel mogelijk bij je terug met een reactie.

### Overeenstemming en bedenktijd

Een mondelinge overeenkomst is niet geldig. Pas als de koopovereenkomst door de koper en verkoper is getekend is er sprake van een rechtsgeldige koop. Sinds 1 september 2003 is de 'wet koop onroerende zaken' van kracht. Voor de woningmarkt zijn er twee varianten. Bij de eerste variant heeft een particuliere koper drie dagen bedenktijd. Binnen die dagen kan de overeenkomst zonder opgave van reden ongedaan gemaakt worden. De bedenktijd begint op de dag die volgt op de dag dat de koper een kopie van de door beide partijen getekende koopakte heeft ontvangen. Bij een zakelijke koper is sprake van de tweede variant, dan kan wel gehouden worden aan de mondelinge overeenstemming van de koop.

### Bankgarantie of waarborgsom

Beide bedragen altijd 10% van de koopsom en wordt standaard opgenomen in de koopovereenkomst. Een bankgarantie of waarborgsom dient als extra zekerheid dat de kopende partij de verplichtingen nakomt die voortvloeien uit de koopovereenkomst. Het verschil is dat een bankgarantie door je geldverstrekker wordt voorgefinancierd en een waarborgsom is eigen (spaar)geld dat je overboekt naar de rekening van de notaris. Er is dus altijd sprake van een bankgarantie of een waarborgsom. Beide varianten worden bij de overdracht van de woning verrekend op de nota van afrekening.



## Welke veelvoorkomende voorbehouden zijn er?

### Onder voorbehoud van financiering

Door een voorbehoud van financiering op te nemen in de koopovereenkomst, geef je aan de woning te kopen mits je een (hypothecaire) financiering verkrijgt. In de koopovereenkomst staat het bedrag van het financieringsvoorbehoud opgenomen. Dit bedrag kan de volledige koopsom zijn of een gedeelte hiervan. Indien je kunt aantonen dat je geen passende financiering kunt krijgen, heb je de mogelijkheid de koop te ontbinden.

### Onder voorbehoud van een bouwkundige keuring

Indien je een woning koopt kan je een bouwkundig onderzoek laten verrichten. Een bouwkundig inspecteur legt zijn bouwkundige en technische bevindingen vast in een bouwkundig rapport. Indien je koopt met het voorbehoud van een bouwkundige keuring, wordt er gevraagd een maximumbedrag aan directe herstelkosten op te geven. Als na de keuring blijkt dat deze directe kosten in het rapport hoger zijn dan het opgegeven maximumbedrag, kun je als koper zonder bijkomende kosten afzien van de koop of de onderhandelingen opnieuw starten. Directe kosten zijn herstelkosten die direct noodzakelijk zijn om ergere problemen te voorkomen (bijvoorbeeld lekkages, zwam in de vloer of rotte kozijnen). Ook de termijn waarbinnen je de bouwkundige keuring wilt laten verrichten komt in de koopovereenkomst te staan.

### Onder voorbehoud van een funderingonderzoek

Op de website van het Funderingsloket kun je actuele informatie over funderingen vinden. Op de funderingskaart van de gemeente Rotterdam wordt op de risico-kaart een inschatting gegeven van de mogelijke funderingsproblemen aan de houtenpaalfundering. Wij zorgen dat alle informatie die wij hebben ter beschikking wordt gesteld. Indien je hiermee niet gerust gesteld bent, kun je een funderingsonderzoek laten uitvoeren. Dit kan je als voorbehoud opnemen in de koopovereenkomst of op voorhand laten uitvoeren.

## Wat kan er nog meer in een koopovereenkomst staan?

### Ouderdomsclausule

Wanneer een woning een ouder bouwjaar heeft, wordt er een ouderdomsclausule opgenomen in de koopovereenkomst. De ouderdomsclausule is bedoeld om de koper erop te wijzen dat hij niet dezelfde eisen mag stellen aan de woning als aan een nieuwbouwwoning, gezien deze andere kenmerken bezit.

### Niet-bewonersclausule

Indien de verkoper niet (recent) in de woning heeft gewoond, wordt er een niet-bewonersclausule opgenomen in de koopovereenkomst. Deze clausule wijst de koper erop dat de verkoper mogelijk niet op de hoogte is van eventuele gebreken aan de woning en deze daarom niet op voorhand heeft kunnen melden.

### Handige websites

[www.perfectkeur.nl](http://www.perfectkeur.nl)  
[www.ruimtelijkeplannen.nl](http://www.ruimtelijkeplannen.nl)  
[www.bodemloket.nl](http://www.bodemloket.nl)  
[www.energielabel.nl/woningen/  
zoek-je-energielabel](http://www.energielabel.nl/woningen/zoek-je-energielabel)  
[www.duikinjefundering.nl](http://www.duikinjefundering.nl)  
[www.dcmr.gisinternet.nl](http://www.dcmr.gisinternet.nl)





**DUPREE**  
makelaars

Meer weten?

