

Verlengde Breevaart 64

Reeuwijk

€ 255.000 k.k.

Kenmerken



Woonoppervlakte
111 m²



Perceeloppervlakte
111 m²



Inhoud
406 m³



Aantal kamers
4



Energielabel
A



Omschrijving

Duurzame en stijlvolle 6-persoons recreatiewoning: mooie hoekligging met aan 2 zijden water. Gelegen op een prachtig park met directe vaarverbinding naar de Reeuwijkse Plassen. Goede investeringsmogelijkheden op deze absolute toplocatie: een waardevolle investering voor een aantrekkelijk rendement, voor eigen gebruik of een combinatie van beide.

Bijzonderheden;

- Sfeervolle en duurzame vrijstaande recreatiewoning, type 6L2;
- Goed rendement middels verhuur via Landal GreenParks;
- 6-persoons vrijstaande vakantiewoning;
- Sauna;
- Groot type met maar liefst 3 slaapkamers;
- 2 badkamers;
- Gelegen aan het vaarwater richting Reeuwijkse Plassen;
- Verkoop inclusief inventaris;
- Eigen parkeerplaats bij de woning;
- Uitpandige berging;
- Bouwjaar 2016;
- Gelegen op (eeuwigdurende) erfpacht grond;
- Let op: getoonde foto's zijn foto's van een vergelijkbare woning type 6L2.



Begane grond:

Overdekte entree, hal met garderoberuimte en toilet met fonteintje. De royale woonkeuken omvat een rechte keukenopstelling aan de voorzijde. Aan de achterzijde bevindt zich de woonkamer met een prachtig uitzicht op het water. De unieke hoge raampartijen lopen door tot aan de nok van de eerste verdieping. Vanuit hier is er toegang tot het fijne vlonderterras. In het midden van de woonkamer is de open trapopgang gecentreerd, die toegang biedt tot de slaapverdieping in het souterrain en de eerste verdieping.

Souterrain / min 1 verdieping

Overloop, met toegang tot twee slaapkamers, de sauna en de badkamer. Beide kamers zijn uitgerust met twee boxspringbedden en kastruimte.

Eerste verdieping:


Overloop met toegang tot één slaapkamer, de badkamer en een vide. De slaapkamer is uitgerust met twee boxspringbedden en kastruimte. Vanaf de vide is er prachtig uitzicht op het gezellige zitgedeelte beneden.

Buitenruimte/perceel:

Betreedt het charmante vlonderterras, compleet met een gezellig zitje en glazen overkapping! Vanaf hier heb je een prachtig uitzicht op het groene landschap en het kalme water. En alsof dat nog niet genoeg is, heb je ook nog eens je eigen ligplaats voor een boot en/of sup! Beleef hier de ontspannen dagen aan het water, recht vanaf je eigen terras. Parkeren kan op eigen terrein.





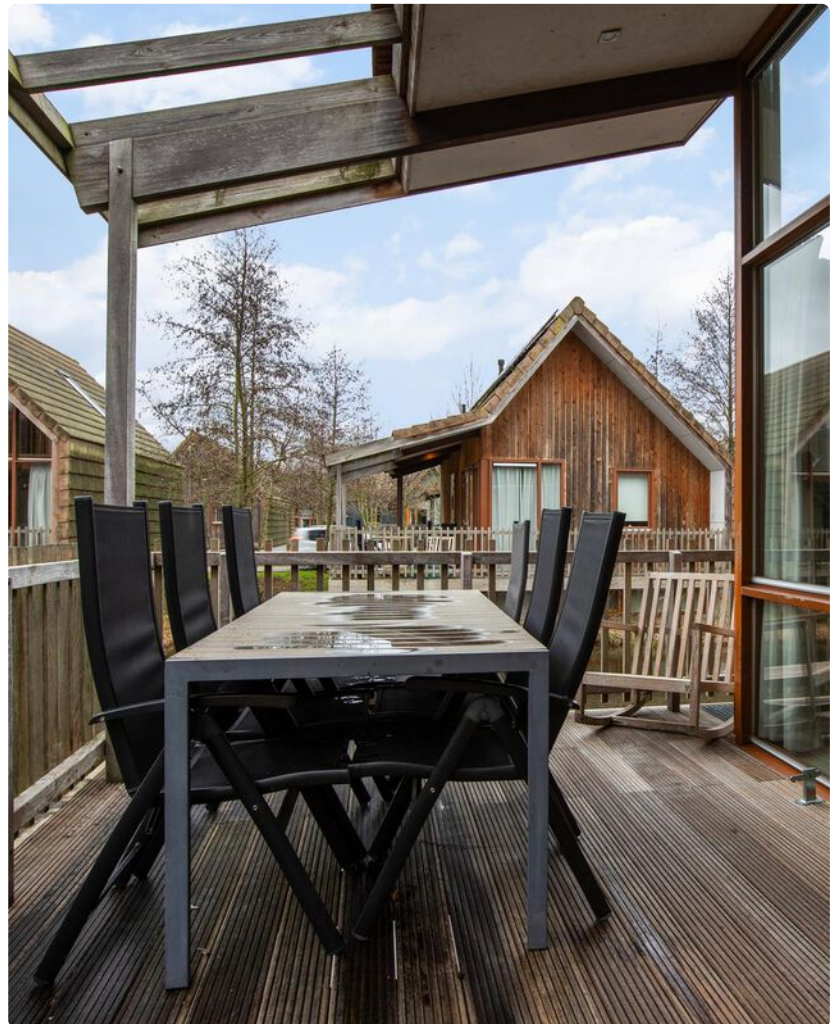



Plattegrond




Aan de plattegronden kunnen geen rechten worden ontleend
© Zibber www.zibber.nl


Plattegrond



Plattegrond





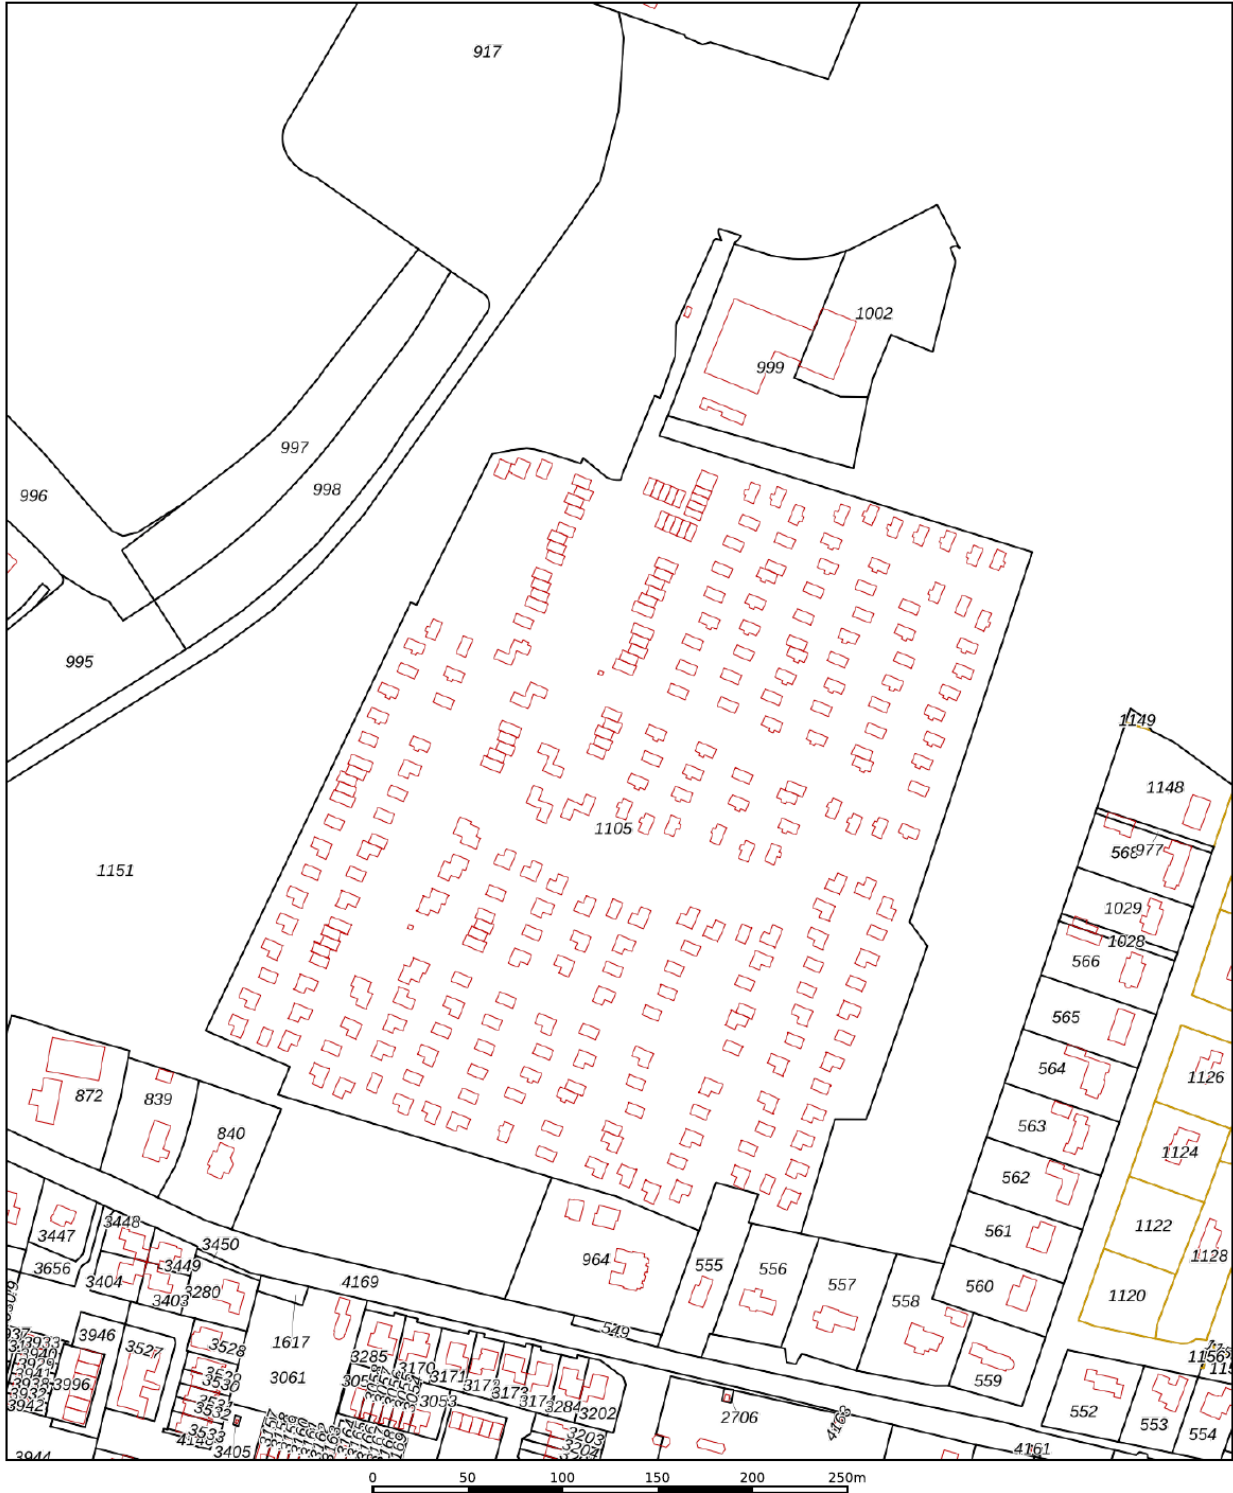

<p>12345 25</p> <p>— Vastgestelde kadastrale grens</p> <p>— Voorlopige kadastrale grens</p> <p>— Administratieve kadastrale grens</p> <p>— Bebouwing</p>	<p>Deze kaart is noordgericht</p> <p>Perceelnummer</p> <p>Huisnummer</p>	<p>Schaal 1: 3300</p> <p>Kadastrale gemeente Reeuwijk</p> <p>Sectie K</p> <p>Perceel 1105</p>	
--	--	---	---

Aan dit uittreksel kunnen geen betrouwbare maten worden ontleend.
 De Dienst voor het kadaster en de openbare registers behoudt zich de intellectuele eigendomsrechten voor, waaronder het auteursrecht en het databankenrecht.
 Voor een eensluidend uittreksel, geleverd op 21 november 2024
 De bewaarder van het kadaster en de openbare registers

Locatie

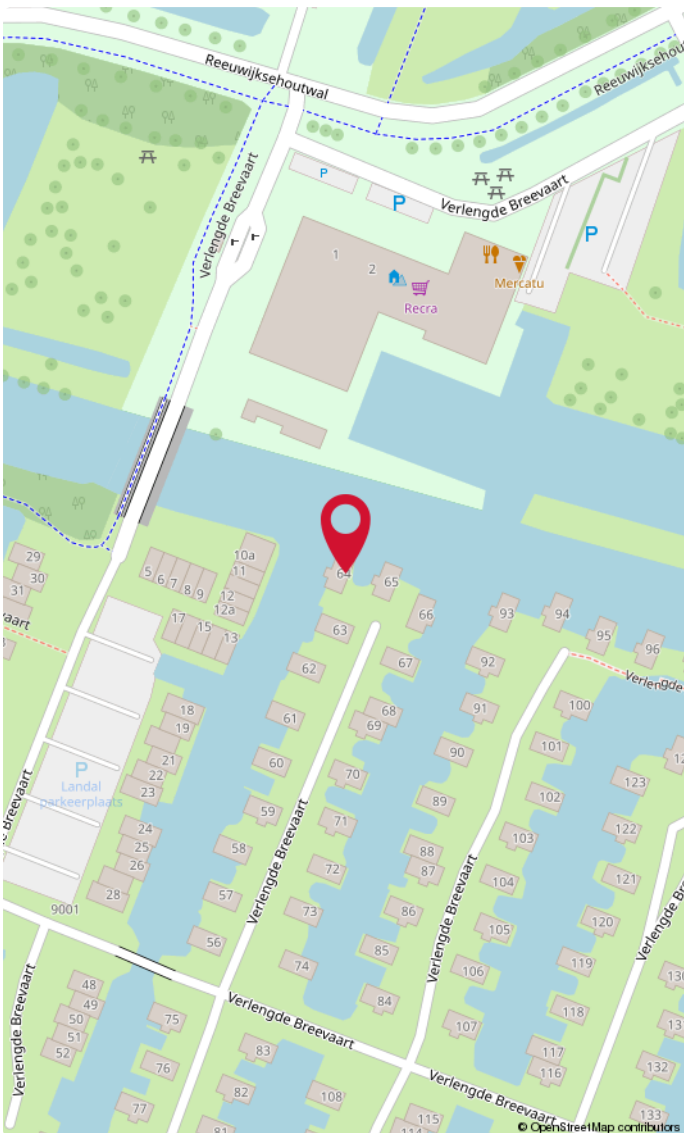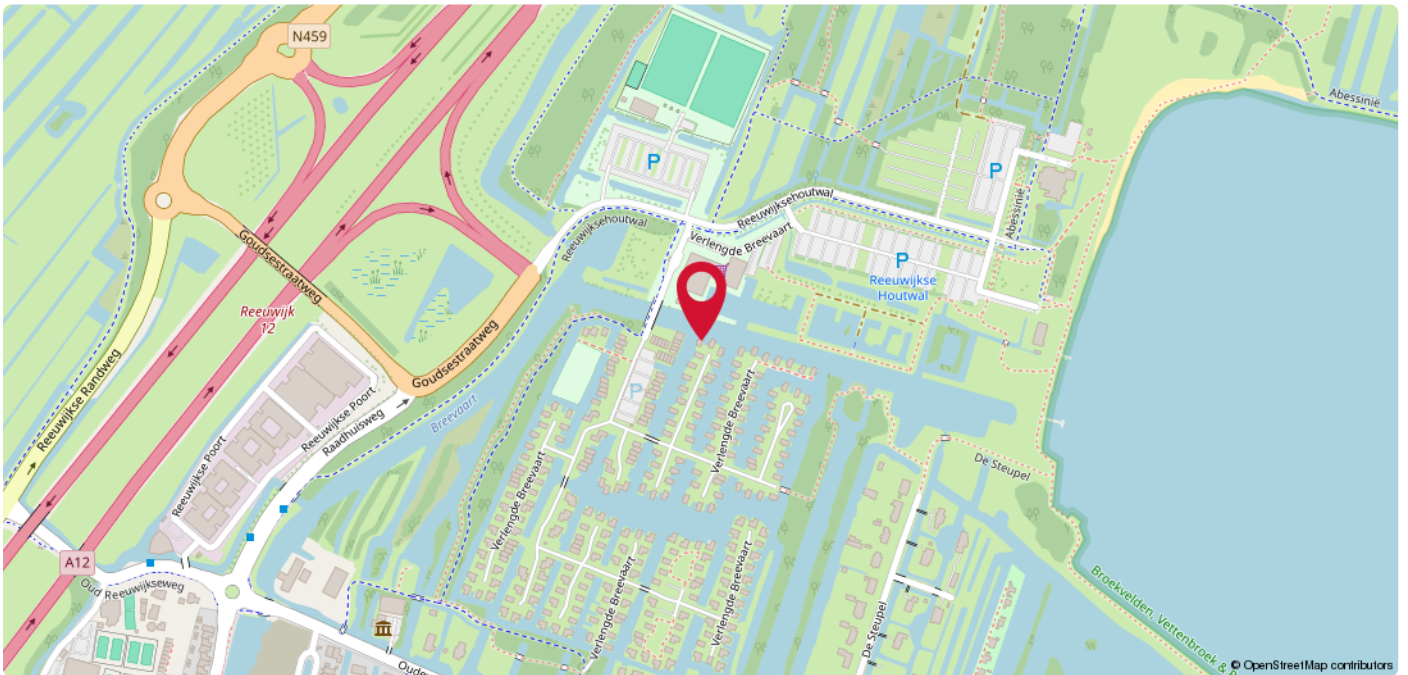

Plassengebied

Ontdek het prachtige natuurgebied rondom het Reeuwijks Plassengebied, een gebied dat zich kenmerkt door diverse recreatiewoningen, exclusieve luxe villa's en een natuurlijke omgeving met maar liefst dertien verschillende plassen. De kronkelende smalle weggetjes bieden een schilderachtige route langs het water.

Het gebied biedt een scala aan wateractiviteiten, waaronder suppen, surfen en varen. Voor wandelaars en fietsers zijn er paden langs de waterkant, en vogelliefhebbers kunnen genieten van het diverse vogelaanbod. Zwemmen is o.a. mogelijk bij de zwemlocatie Elfhoeven met zwemstijger en ontspanning wacht bij de Surfplas met strandje. Horecagelegenheden in de omgeving bieden leuke eet- en drinkgelegenheden.

A photograph of a brick building with a large white sign that reads 'DUPREE makelaars'. The sign features a stylized orange roof icon above the word 'DUPREE'. To the right, a smaller black sign with the same logo and text is mounted on a wall.

DUPREE
makelaars

DUPREE
makelaars

Goed om te weten!

Meldingsplicht en onderzoeksplicht

De verkoper heeft een wettelijke plicht om eventuele gebreken te melden als die hem bekend zijn. Dit zorgt ervoor dat bij elke verkoop, de informatie over de woning zuiver over gaat op een koper en hier geen vragen over ontstaan. Een koper heeft daarentegen een wettelijke onderzoeksplicht. Dit houdt in dat hij zich moet inspannen om de staat van de woning te (laten) onderzoeken. Zaken die bij verkoper niet bekend zijn, kan een verkoper niets over melden. Denk aan bijvoorbeeld de bouwkundige staat van het pand of de fundering.

Interesse in de woning?

Als je interesse hebt in de woning dan kun je een bod uitbrengen. Duidelijkheid over de biedingsprocedure is van groot belang. Een bod is meer dan alleen de prijs, want ook de voorwaarden zijn een belangrijk onderdeel uit van jouw bod. Denk aan de gewenste opleverdatum, voorbehoud van financiering en een bouwtechnische keuring. Wij vragen je altijd het bod (ook via [Move.nl](https://www.move.nl)) in te dienen. Nadat wij het bod voorleggen aan de verkoper, komen we zo snel mogelijk bij je terug met een reactie.

Overeenstemming en bedenktijd

Een mondelinge overeenkomst is niet geldig. Pas als de koopovereenkomst door de koper en verkoper is getekend is er sprake van een rechtsgeldige koop. Sinds 1 september 2003 is de 'wet koop onroerende zaken' van kracht. Voor de woningmarkt zijn er twee varianten. Bij de eerste variant heeft een particuliere koper drie dagen bedenktijd. Binnen die dagen kan de overeenkomst zonder opgave van reden ongedaan gemaakt worden. De bedenktijd begint op de dag die volgt op de dag dat de koper een kopie van de door beide partijen getekende koopakte heeft ontvangen. Bij een zakelijke koper is sprake van de tweede variant, dan kan wel gehouden worden aan de mondelinge overeenstemming van de koop.

Bankgarantie of waarborgsom

Beide bedragen altijd 10% van de koopsom en wordt standaard opgenomen in de koopovereenkomst. Een bankgarantie of waarborgsom dient als extra zekerheid dat de kopende partij de verplichtingen nakomt die voortvloeien uit de koopovereenkomst. Het verschil is dat een bankgarantie door je geldverstrekker wordt voorgefinancierd en een waarborgsom is eigen (spaar)geld dat je overboekt naar de rekening van de notaris. Er is dus altijd sprake van een bankgarantie of een waarborgsom. Beide varianten worden bij de overdracht van de woning verrekend op de nota van afrekening.

Welke veelvoorkomende voorbehouden zijn er?

Onder voorbehoud van financiering

Door een voorbehoud van financiering op te nemen in de koopovereenkomst, geef je aan de woning te kopen mits je een (hypothecaire) financiering verkrijgt. In de koopovereenkomst staat het bedrag van het financieringsvoorbehoud opgenomen. Dit bedrag kan de volledige koopsom zijn of een gedeelte hiervan. Indien je kunt aantonen dat je geen passende financiering kunt krijgen, heb je de mogelijkheid de koop te ontbinden.

Onder voorbehoud van een bouwkundige keuring

Indien je een woning koopt kan je een bouwkundig onderzoek laten verrichten. Een bouwkundig inspecteur legt zijn bouwkundige en technische bevindingen vast in een bouwkundig rapport. Indien je koopt met het voorbehoud van een bouwkundige keuring, wordt er gevraagd een maximumbedrag aan directe herstelkosten op te geven. Als na de keuring blijkt dat deze directe kosten in het rapport hoger zijn dan het opgegeven maximumbedrag, kun je als koper zonder bijkomende kosten afzien van de koop of de onderhandelingen opnieuw starten. Directe kosten zijn herstelkosten die direct noodzakelijk zijn om ergere problemen te voorkomen (bijvoorbeeld lekkages, zwam in de vloer of rotte kozijnen). Ook de termijn waarbinnen je de bouwkundige keuring wilt laten verrichten komt in de koopovereenkomst te staan.

Onder voorbehoud van een funderingonderzoek

Op de website van het Funderingsloket kun je actuele informatie over funderingen vinden. Op de funderingskaart van de gemeente Rotterdam wordt op de risico-kaart een inschatting gegeven van de mogelijke funderingsproblemen aan de houtenpaalfundering. Wij zorgen dat alle informatie die wij hebben ter beschikking wordt gesteld. Indien je hiermee niet gerust gesteld bent, kun je een funderingsonderzoek laten uitvoeren. Dit kan je als voorbehoud opnemen in de koopovereenkomst of op voorhand laten uitvoeren.

Wat kan er nog meer in een koopovereenkomst staan?

Ouderdomsclausule

Wanneer een woning een ouder bouwjaar heeft, wordt er een ouderdomsclausule opgenomen in de koopovereenkomst. De ouderdomsclausule is bedoeld om de koper erop te wijzen dat hij niet dezelfde eisen mag stellen aan de woning als aan een nieuwbouwwoning, gezien deze andere kenmerken bezit.

Niet-bewonersclausule

Indien de verkoper niet (recent) in de woning heeft gewoond, wordt er een niet-bewonersclausule opgenomen in de koopovereenkomst. Deze clausule wijst de koper erop dat de verkoper mogelijk niet op de hoogte is van eventuele gebreken aan de woning en deze daarom niet op voorhand heeft kunnen melden.

Handige websites

www.perfectkeur.nl
www.ruimtelijkeplannen.nl
www.bodemloket.nl
[www.energielabel.nl/woningen/
zoek-je-energielabel](http://www.energielabel.nl/woningen/zoek-je-energielabel)
www.duikinjefundering.nl
www.dcmr.gisinternet.nl





DUPREE
makelaars

Meer weten?

